



LEGENDA TĚLES:


DESKOVÝ RADÁTOR S BOČNÍM PŘÍPOJENÍM

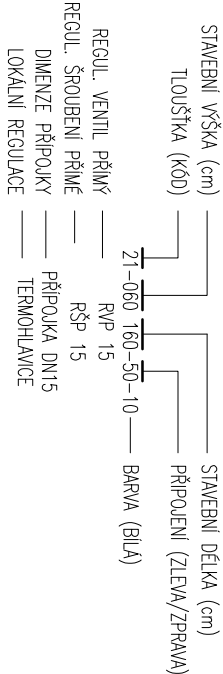


TOPNÝ ŽEBŘÍK

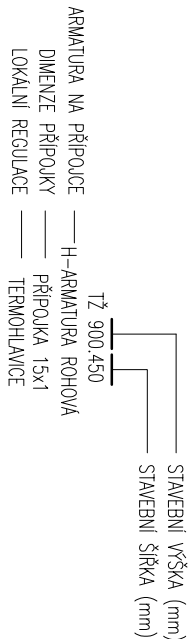


DESKOVÝ RADÁTOR VENTILOVÝ

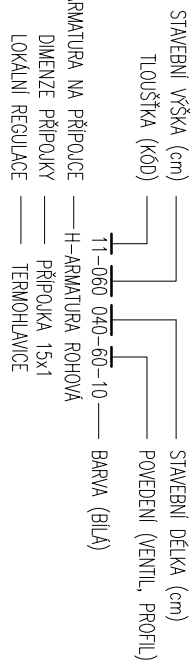


DESKOVÝ RADÁTOR VENTILOVÝ PLOCHÝ

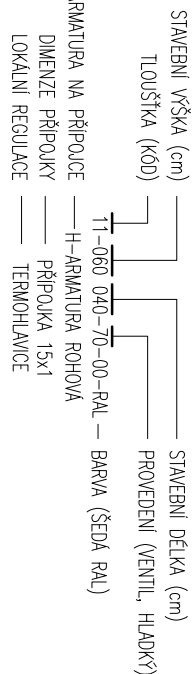

DESIGNOVÝ RADÁTOR

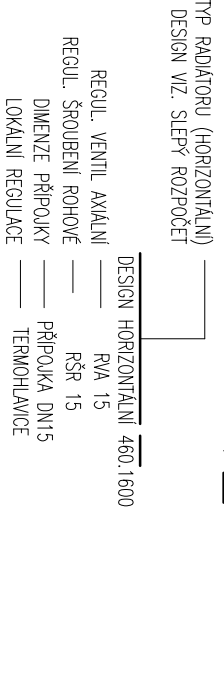

STAV. STOUPAČKA DN25

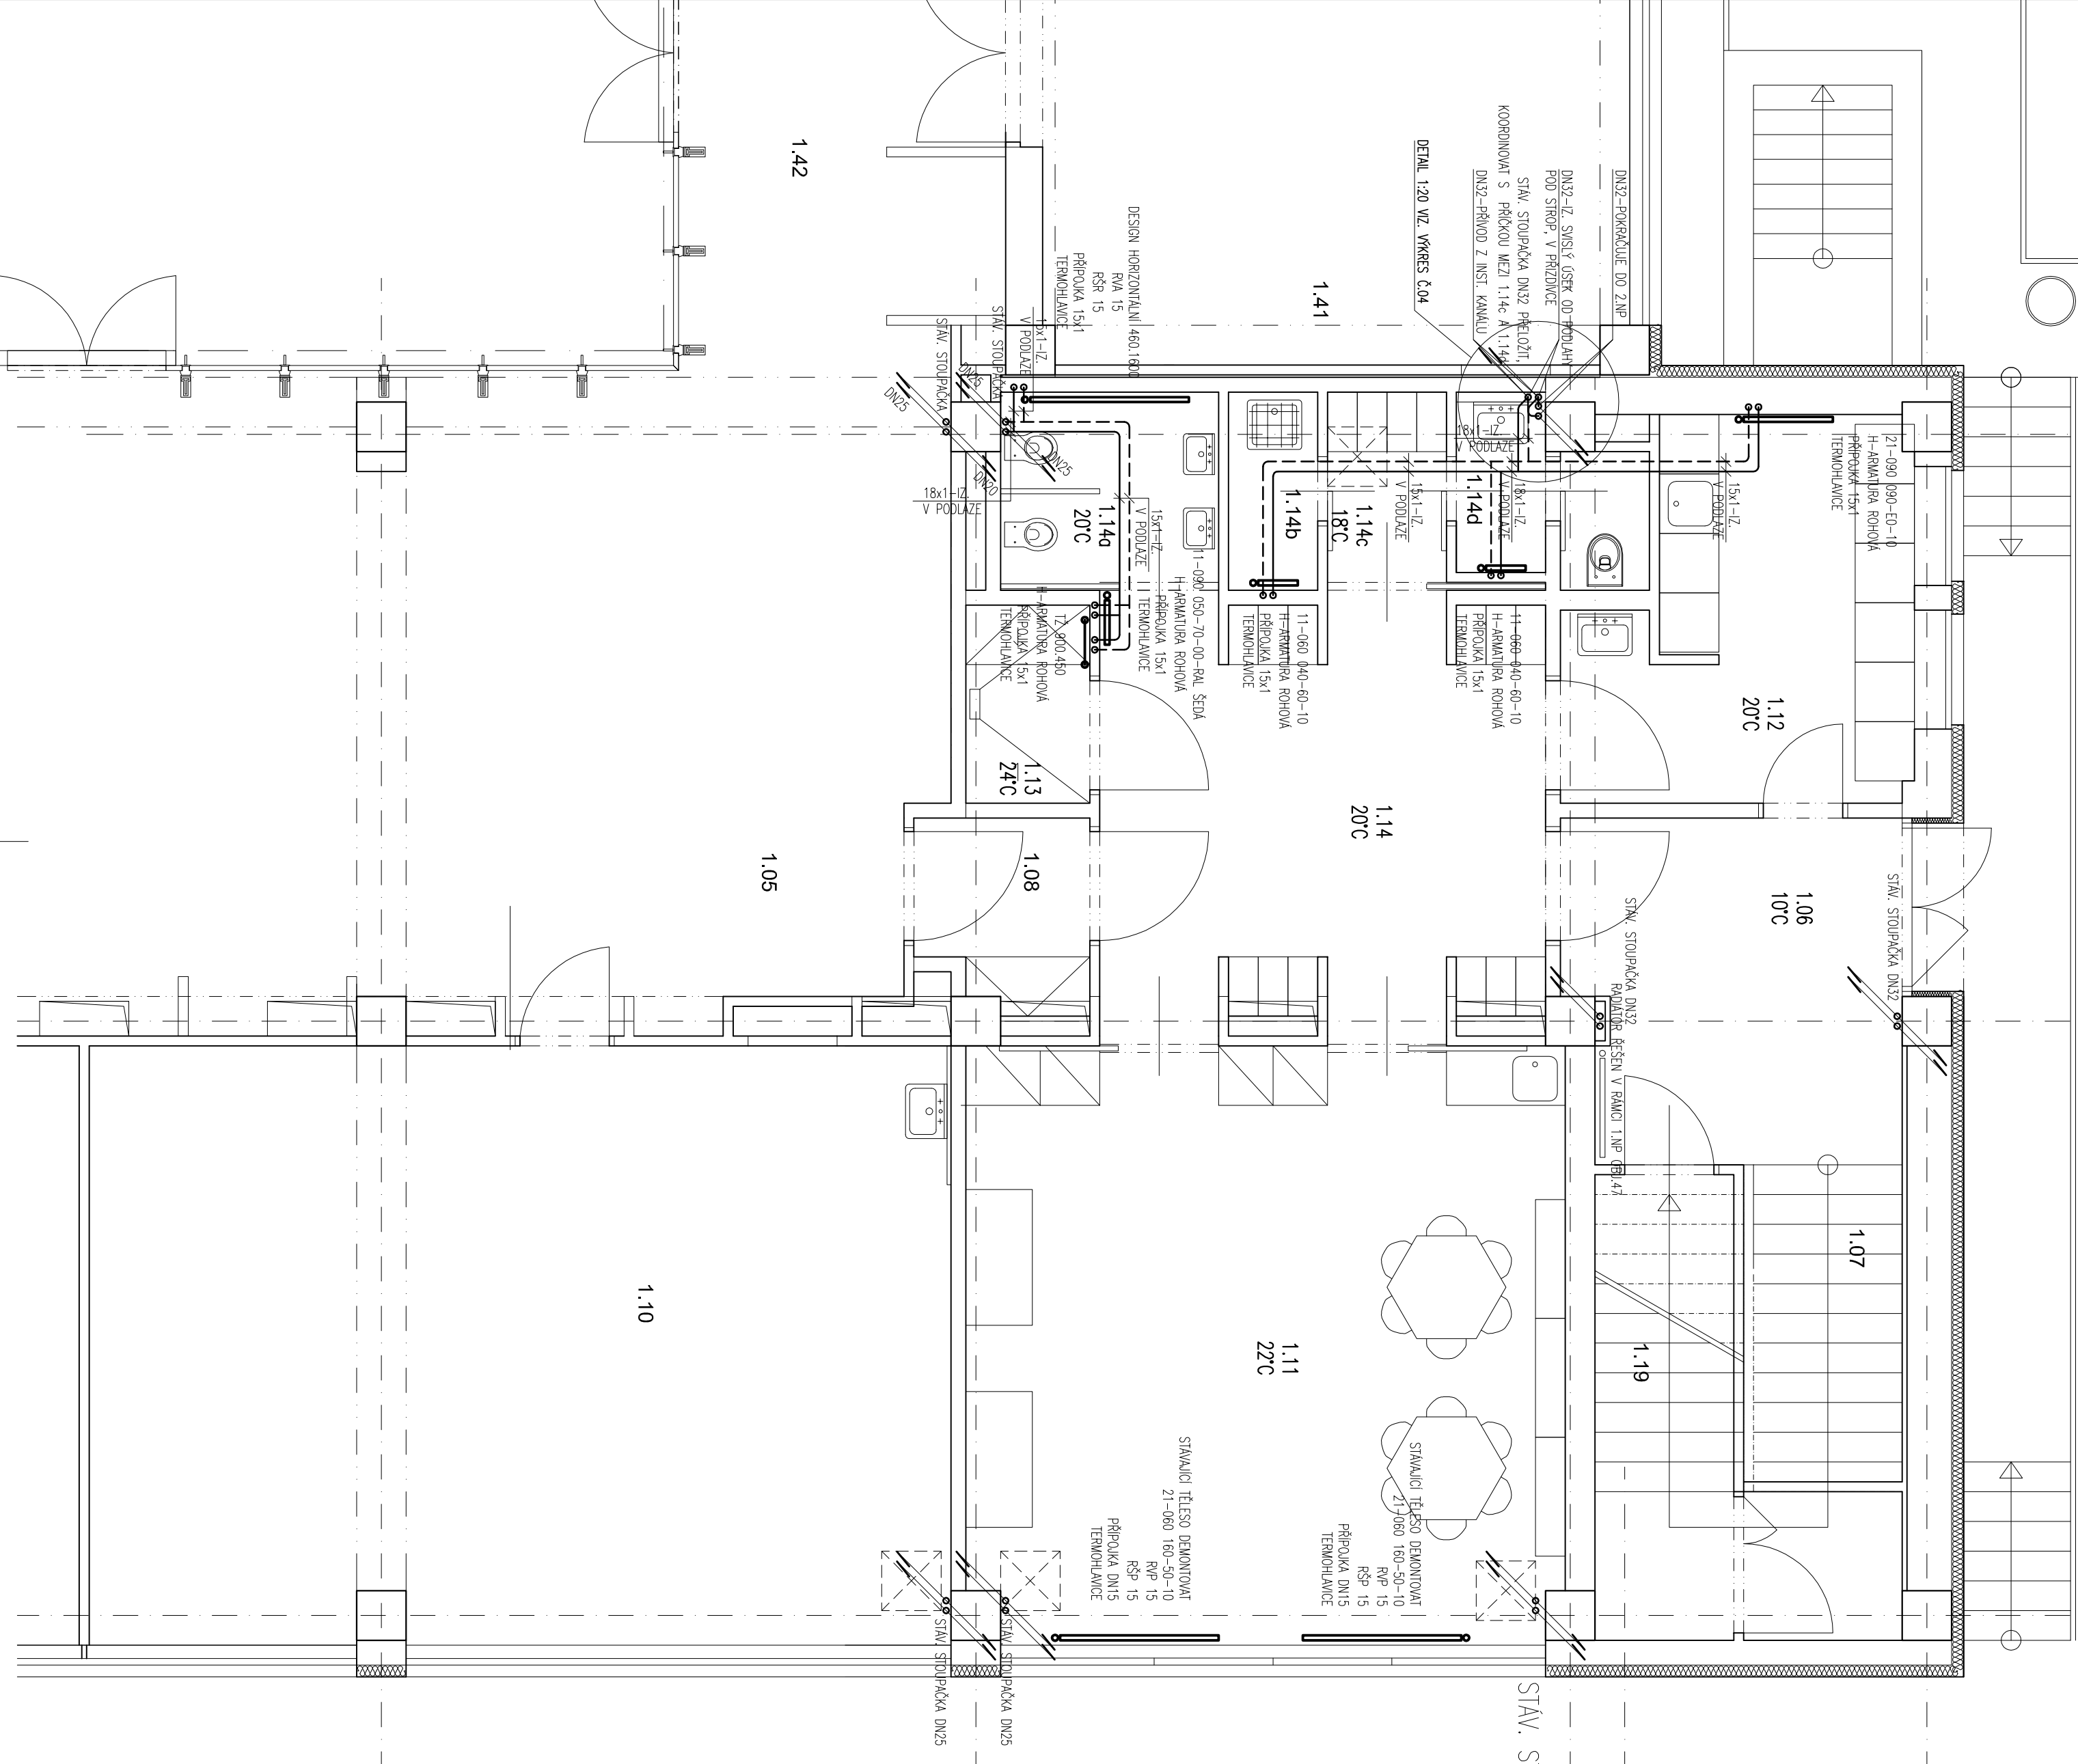

LEGENDA MÍSTNOSTÍ:

Č.M.	ÚČEL MÍSTNOSTI	PLOCHA [m²]	S.V. [m]	PODLAHA
1.05	SEMINÁRNÍ MÍSTNOST	113.59	2.60	LITÁ PODLAHA
1.06	CHODBA	11.48	3.25/3.0	PVC
1.07	SCHODIŠTĚ	14.88	.	DLAŽBA
1.08	ZADVĚŘÍ ČISTÉ PRADLO	3.17	2.60	LITÁ PODLAHA
1.10	ÚČEBNA	52.36	3.25/3.0	VINYL
1.11	DENNÍ MÍSTNOST	36.30	2.6/2.9	LITÁ PODLAHA
1.12	PŘÍPRAVNA POKRMU	11.87	2.85	LITÁ PODLAHA
1.13	SPRCHA, ŠPINAVÉ PRADLO	2.50	2.60	LITÁ PODLAHA
1.14	HALA, ŠATNA	19.40	2.60	LITÁ PODLAHA
1.14a	HYGIENICKÉ ZÁZEMÍ	4.40	2.60	LITÁ PODLAHA
1.14b	ÚKLID	1.80	2.60	LITÁ PODLAHA
1.14c	ŠATNA ZAMĚSTNANCÍ	2.40	2.60	LITÁ PODLAHA
1.14d	WC ZAMĚSTNANCÍ	2.99	2.60	KERAMICKÁ DLAŽBA
1.19	TECHNICKÁ MÍSTNOST	9.13	3.25-1.48	ANTISTATIC PVC
1.41	MIKROSKOPOVÁ ÚČEBNA	70.37	2.95	VINYL
1.42	MODULAŘNÍ OPEN SPACE PRACOVNY	78.03	2.60	LITÁ PODLAHA

SVĚTLÉ VÝŠKY MÍSTNOSTÍ JSOU UVEDENY OD PEVNÉ PODLAHY PO STROPNÍ KONSTRUKCI

STAV K 18. 7. 2018


AUTOR NÁVRHU: ING. ARCH. JAN MLČEČKA, Ph.D.

VÝŠKOVÝ SYSTÉM BpV ±0.000 = 211.050 m.n.m. (staťavejcl úroveň podlaží 1.NP)

REVIZE: POPIS ZMĚN:

DATUM: VYPRACOVAL:


01	ÚPRAVA STOUPAČEK V MÍST. 1.14c	20.11.2018	Hynek FARKA
----	--------------------------------	------------	-------------

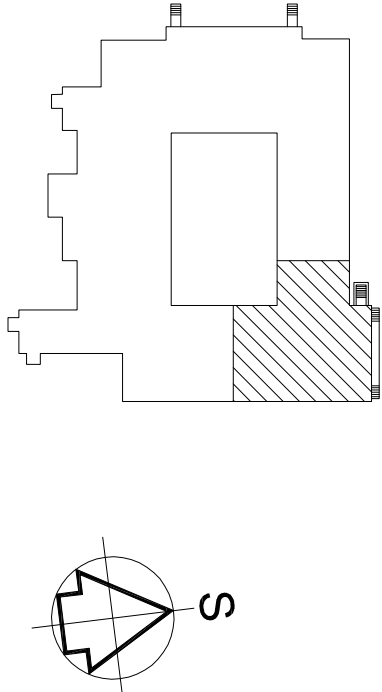

AKCE:	STAVEBNÍ ÚPRAVY OBJEKTU Č. 47 PŘE ÚP PRO DĚTSKOU SKUPINU, OLOMOUC - HOLICE	STUPEŇ PR. DPS - DOKUMENTACE PRO PROVÁDĚNÍ STAVBY
INVESTOR A OBJEDNATEL:	Univerzita Palackého v Olomouci Křížkovského 511/8, 771 47 Olomouc	OBJEKT: SO 02.1 - STAV. ÚPRAVY OBJ. Č. 47 - DĚTSKÁ SKUPINA
MÍSTO STAVBY:	pozemek parc. č. 1705/1, 1705/42, k.ú. 6412/27 Hájek u Olomouce	PROFESSE: D.1.4a - VYTÁPĚNÍ
GENERALNÍ PROJEKTANT:	areál PŘF UP v Olomouci	ZAKÁZKOVÉ ČÍSLO: 20193061-4
HLAVNÍ INŽENÝR PROJEKTU:	ING. PETR SVOBODA, psvoboda@ntar.cz	DATUM: ...
HLAVNÍ ARCHITEKT PROJEKTU:	ING. ARCH. B. LANOMAN, blanomana@ntar.cz	FORMÁT: 6 x A4
ZHOTOVITEL ČÁSTI:	NTAR a.s. Benátská 811/17a, 602 00 Brno tel.: +420 543 422 211 www.ntar.cz, info@ntar.cz	KOPIE: 1:50
OPROJEKOVANÝ PROJEKTANT:	Hynek FARKA, hfarka@ntar.cz	VÝKRES: PŮDORYS 1.NP - NOVÝ STAV
VYPRACOVAL:	Hynek FARKA, hfarka@ntar.cz	EVIDENČNÍ ČÍSLO: 20193061-4/D.1.4.a.02
		ČÍSLO VÝKRESU: 02
		REVIZE: 01

LEGENDA MÍSTNOSTÍ:			
Č.M.	ÚČEL MÍSTNOSTI	PLŮCHA [m²]	S.V. [m]
1.05	SEMINÁRNÍ MÍSTNOST	113.59	2.60
1.06	CHODBA	11.48	2.60
1.07	SCHODIŠTĚ	14.88	2.60
1.08	ZADVĚŘÍ, ČISTÉ PRÁDLO	3.17	2.60
1.10	ÚČEBNA	52.36	2.60
1.11	DENNÍ MÍSTNOST	36.30	2.60
1.12	PŘÍPRAVNÁ POKRMLU	11.87	2.60
1.13	SPROCHA, SPINAVÉ PRÁDLO	2.50	2.60
1.14	HALA, ŠATNA	19.40	2.60
1.14a	HYGIENICKÉ ZÁŽEMÍ	4.40	2.60
1.14b	ÚKLID	1.80	2.60
1.14c	ŠATNA ZAMĚSTNANCÍ	2.40	2.60
1.14d	WC ZAMĚSTNANCÍ	2.99	2.60
1.19	TECHNICKÁ MÍSTNOST	9.13	2.60
1.41	MIKROSKOPOVÁ ÚČEBNA	70.37	2.60
1.42	MODULÁRNÍ OPEN SPACE PRACOVNY	78.03	2.60

SVĚTLÉ VÝŠKY MÍSTNOSTÍ JSOU UVEDENY OD PEVNÉ PODLAHY PO STROPNÍ POHLED, resp. PO STROPNÍ KONSTRUKCI

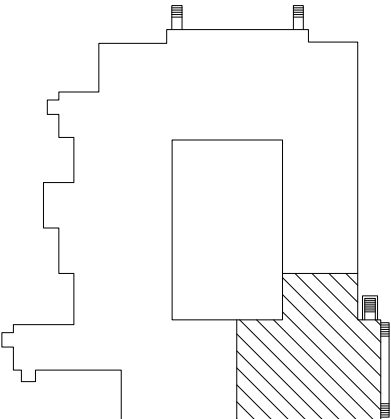

STAV K 18. 7. 2018

AUTOR NÁVRHU: ING. ARCH. JAN MLÉČKA, Ph.D.
VÝŠKOVÝ SYSTÉM BpV ±0.000 = 211.050 m.n.m. (stávající úroveň podlahy 1.NP)


REVIZE:	POPIS ZMĚNY:	DATUM:	VYPRACOVAL:
01	ÚPRAVA STOUPAČEK V MÍST. 1.14c	20.11.2018	Hynek FARKA

ANEC: STAVEBNÍ ÚPRAVY OBJEKTU Č. 47 PŘF ÚP PRO DĚTSKOU SKUPINU, OLOMOUC - HOLICE	STUPEŇ PD: DPS - DOKUMENTACE PRO PROVÁDĚNÍ STAVBY		
	OBJEKT: SO 02.1 - STAV. ÚPRAVY OBJ. Č. 47 - DĚTSKÁ SKUPINA		
	PROFESSE: D.1.4.a - VTÁPĚNÍ		
	ZAKÁZKOVÉ ČÍSLO: 20193061.4		
INVESTOR A OBJEDNATEL:	Univerzita Palackého v Olomouci Křížovského 511/8, 771 47 Olomouc	AUTORIZACE:	
MÍSTO STAVBY:	areál PŘF ÚP v Olomouci		
GENERALNÍ PROJEKTANT:	INTAR a.s. Bezručova 811/17a, 602 00 Brno tel.: +420 543 422 211 www.intar.cz, info@intar.cz	SCHEMA ZAPOJENÍ	
HLAVNÍ INŽENÝR PROJEKTU:	ING. PETR SVOBODA, psvoboda@intar.cz		
HLAVNÍ ARCHITEKT PROJEKTU:	ING. ARCH. B. LANCMAN, blancman@intar.cz	MĚŘÍTKO: ---	
ZHOTOVITEL ČÁSTI:	INTAR a.s. Bezručova 811/17a, 602 00 Brno tel.: +420 543 422 211 www.intar.cz, info@intar.cz		
OPROUVEDNÝ PROJEKTANT:	Hynek FARKA, hfarka@intar.cz	EVIDENČNÍ ČÍSLO: 20193061-4/D.1.4.a.03	
VYPRACOVAL:	Hynek FARKA, hfarka@intar.cz		

LEGENDA MÍSTNOSTÍ:


Č.M.	ÚČEL MÍSTNOSTI	PLOCHA [m ²]	S.V. [m]	PODLAHA	
1.05	SEMINÁRNÍ MÍSTNOST	113,59	2,60	.	LITÁ PODLAHA
1.06	CHODBA	11,48	3,25/3,0	.	PVC
1.07	SCHODIŠTĚ	14,88		.	DLAŽBA
1.08	ZÁDVEŘÍ, ČISTÉ PRÁDLO	3,17	2,60	.	LITÁ PODLAHA
1.10	ÚČEBNA	52,36	3,25/3,0	.	VINYL
1.11	DENNÍ MÍSTNOST	36,30	2,6/2,9	.	LITÁ PODLAHA
1.12	PŘÍPRAVNÁ POKRMŮ	11,87	2,85	.	LITÁ PODLAHA
1.13	SPRCHA, ŠPINAVÉ PRÁDLO	2,50	2,60	.	LITÁ PODLAHA
1.14	HALA, ŠATNA	19,40	2,60	.	LITÁ PODLAHA
1.14a	HYGIENICKÉ ZÁZEMÍ	4,40	2,60	.	LITÁ PODLAHA
1.14b	ÚKLID	1,80	2,60	.	LITÁ PODLAHA
1.14c	ŠATNA ZAMĚŠTNANCI	2,40	2,60	.	LITÁ PODLAHA
1.14d	WC ZAMĚŠTNANCI	2,99	2,60	.	KERAMICKÁ DLAŽBA
1.19	TECHNICKÁ MÍSTNOST	9,13	3,25-1,45	.	ANTISTATIC. PVC
1.41	MIKROSKOPOVÁ ÚČEBNA	70,37	2,95	.	VINYL
1.42	MODULÁRNÍ OPEN SPACE PRACOVNY	78,03	2,60	.	LITÁ PODLAHA

SVĚTLÉ VÝŠKY MÍSTNOSTÍ JSOU UVEDENY OD PEVNÉ PODLAHY PO STROPNÍ POHLED, resp. PO STROPNÍ KONSTRUKCI

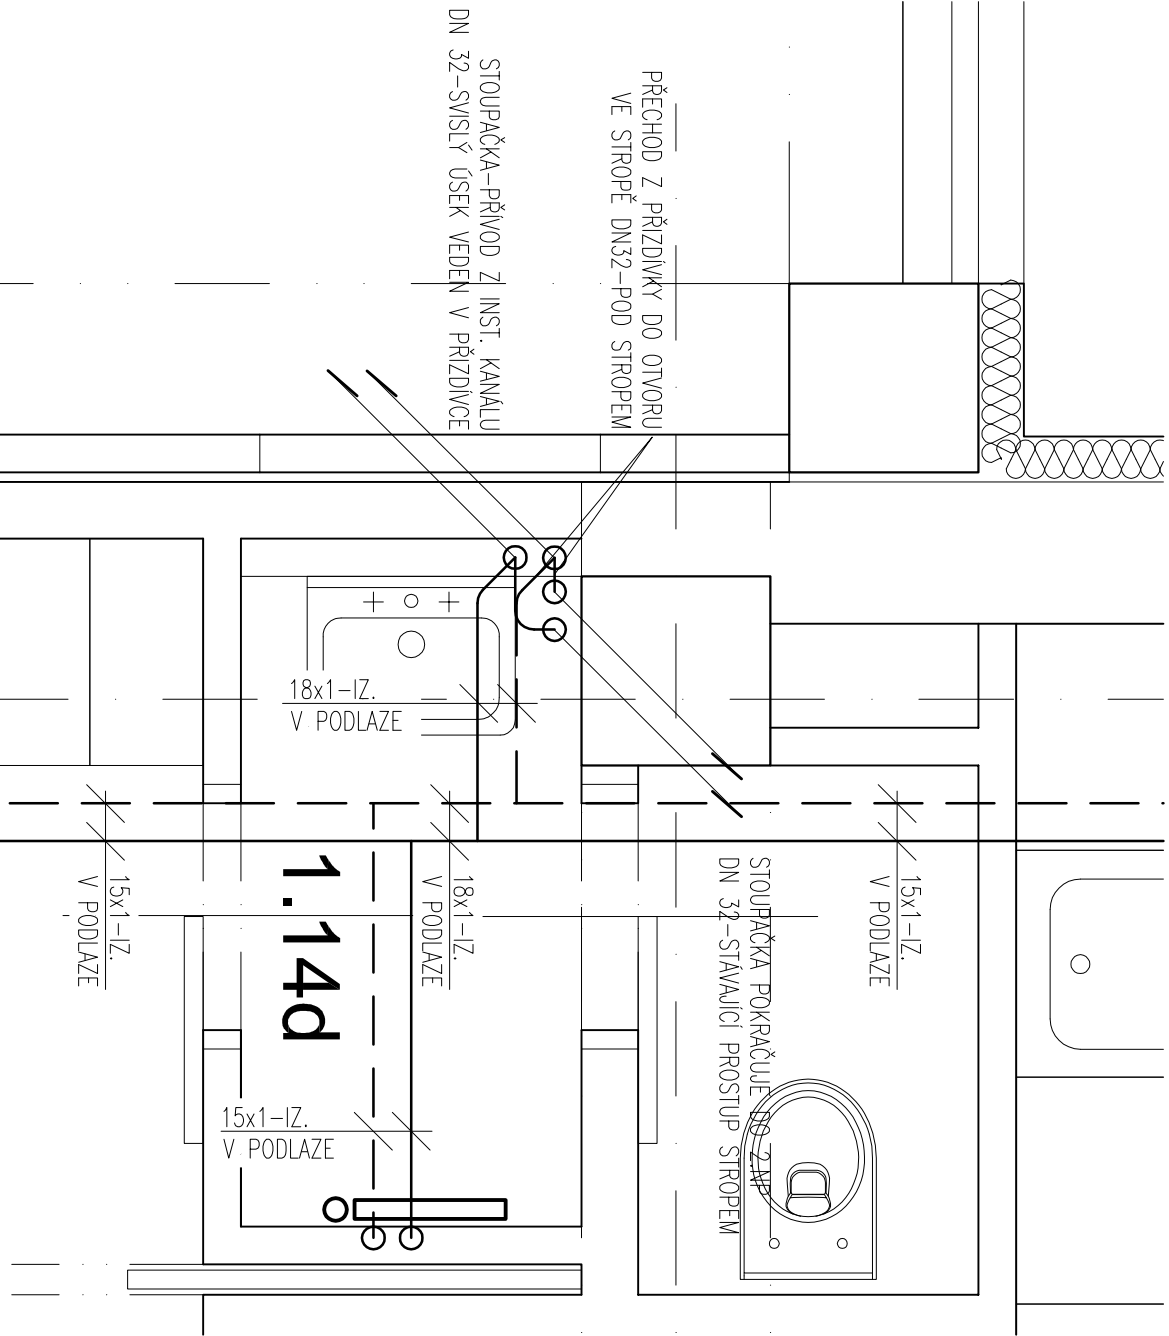

STAV K 18. 7. 2018

AUTOR NÁVRHU: ING. ARCH. JAN MLÉČKA, Ph.D.
VÝŠKOVÝ SYSTÉM Bpv ±0,000 = 211,050 m.n. m. (stávající úroveň podlahy 1.NP)

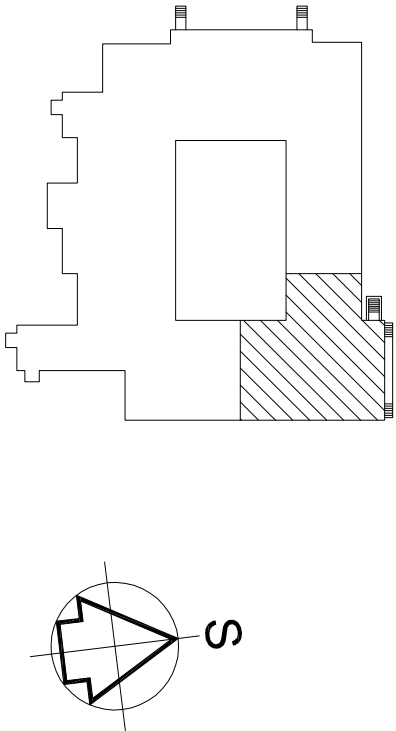

REVIZE:	POPIS ZMĚN:	DATUM:	VYPRACOVAL:
01	ÚPRAVA STOUPAČKY V MÍST. 1.14c	20.11.2018	Hynek FARKA

AKCE:	STAVEBNÍ ÚPRAVY OBJEKTU Č. 47			STUPEŇ PD: DPS - DOKUMENTACE PRO PROVÁDĚNÍ STAVBY
	PŘF UP PRO DĚTSKOU SKUPINU, OLOMOUČ - HOLICE			OBJEKT: SO 02.1 - STAV. ÚPRAVY OBJ. Č. 47 - DĚTSKÁ SKUPINA
				PROFES: D.1.4.a - VYTÁPĚNÍ
				ZAKÁZKOVÉ ČÍSLO: 20193061-4
				AUTORIZACE:
INVESTOR A OBJEDNATEL:	Univerzita Palackého v Olomouci Křížkovského 51/18, 771 47 Olomouc			DATUM: ...
MÍSTO STAVBY:	areál PTF UP v Olomouci pozemek parc. č. 1705/1, 1705/42, k.ú. 641227 Holice u Olomouce			FORMÁT: 2 x A4
GENERÁLNÍ PROJEKTANT:	INTAR a.s. Bezručova 811/7a, 602 00 Brno tel.: +420 543 422 211 www.intar.cz, info@intar.cz			KOPIE:
HLAVNÍ INŽENÝR PROJEKTU:	ING. PETR SVOBODA, psvoboda@intar.cz			MĚŘÍTKO: 1:20
HLAVNÍ ARCHITEKT PROJEKTU:	ING. ARCH. B. LANCMAN, blancman@intar.cz			
ZHOTOVITEL ČÁSTI:	INTAR a.s. Bezručova 811/7a, 602 00 Brno tel.: +420 543 422 211 www.intar.cz, info@intar.cz			VÝKRES: DETAIL
ODPOVĚDNÝ PROJEKTANT:	Hynek FARKA, hfarka@intar.cz			ÚPRAVA STOUPAČKY V MÍST. 1.14c
VYPRACOVAL:	Hynek FARKA, hfarka@intar.cz			EVIDENČNÍ ČÍSLO: 20193061-4/D.1.4.a.04
				ČÍSLO VÝKRESU: 04
				REVIZE: 01