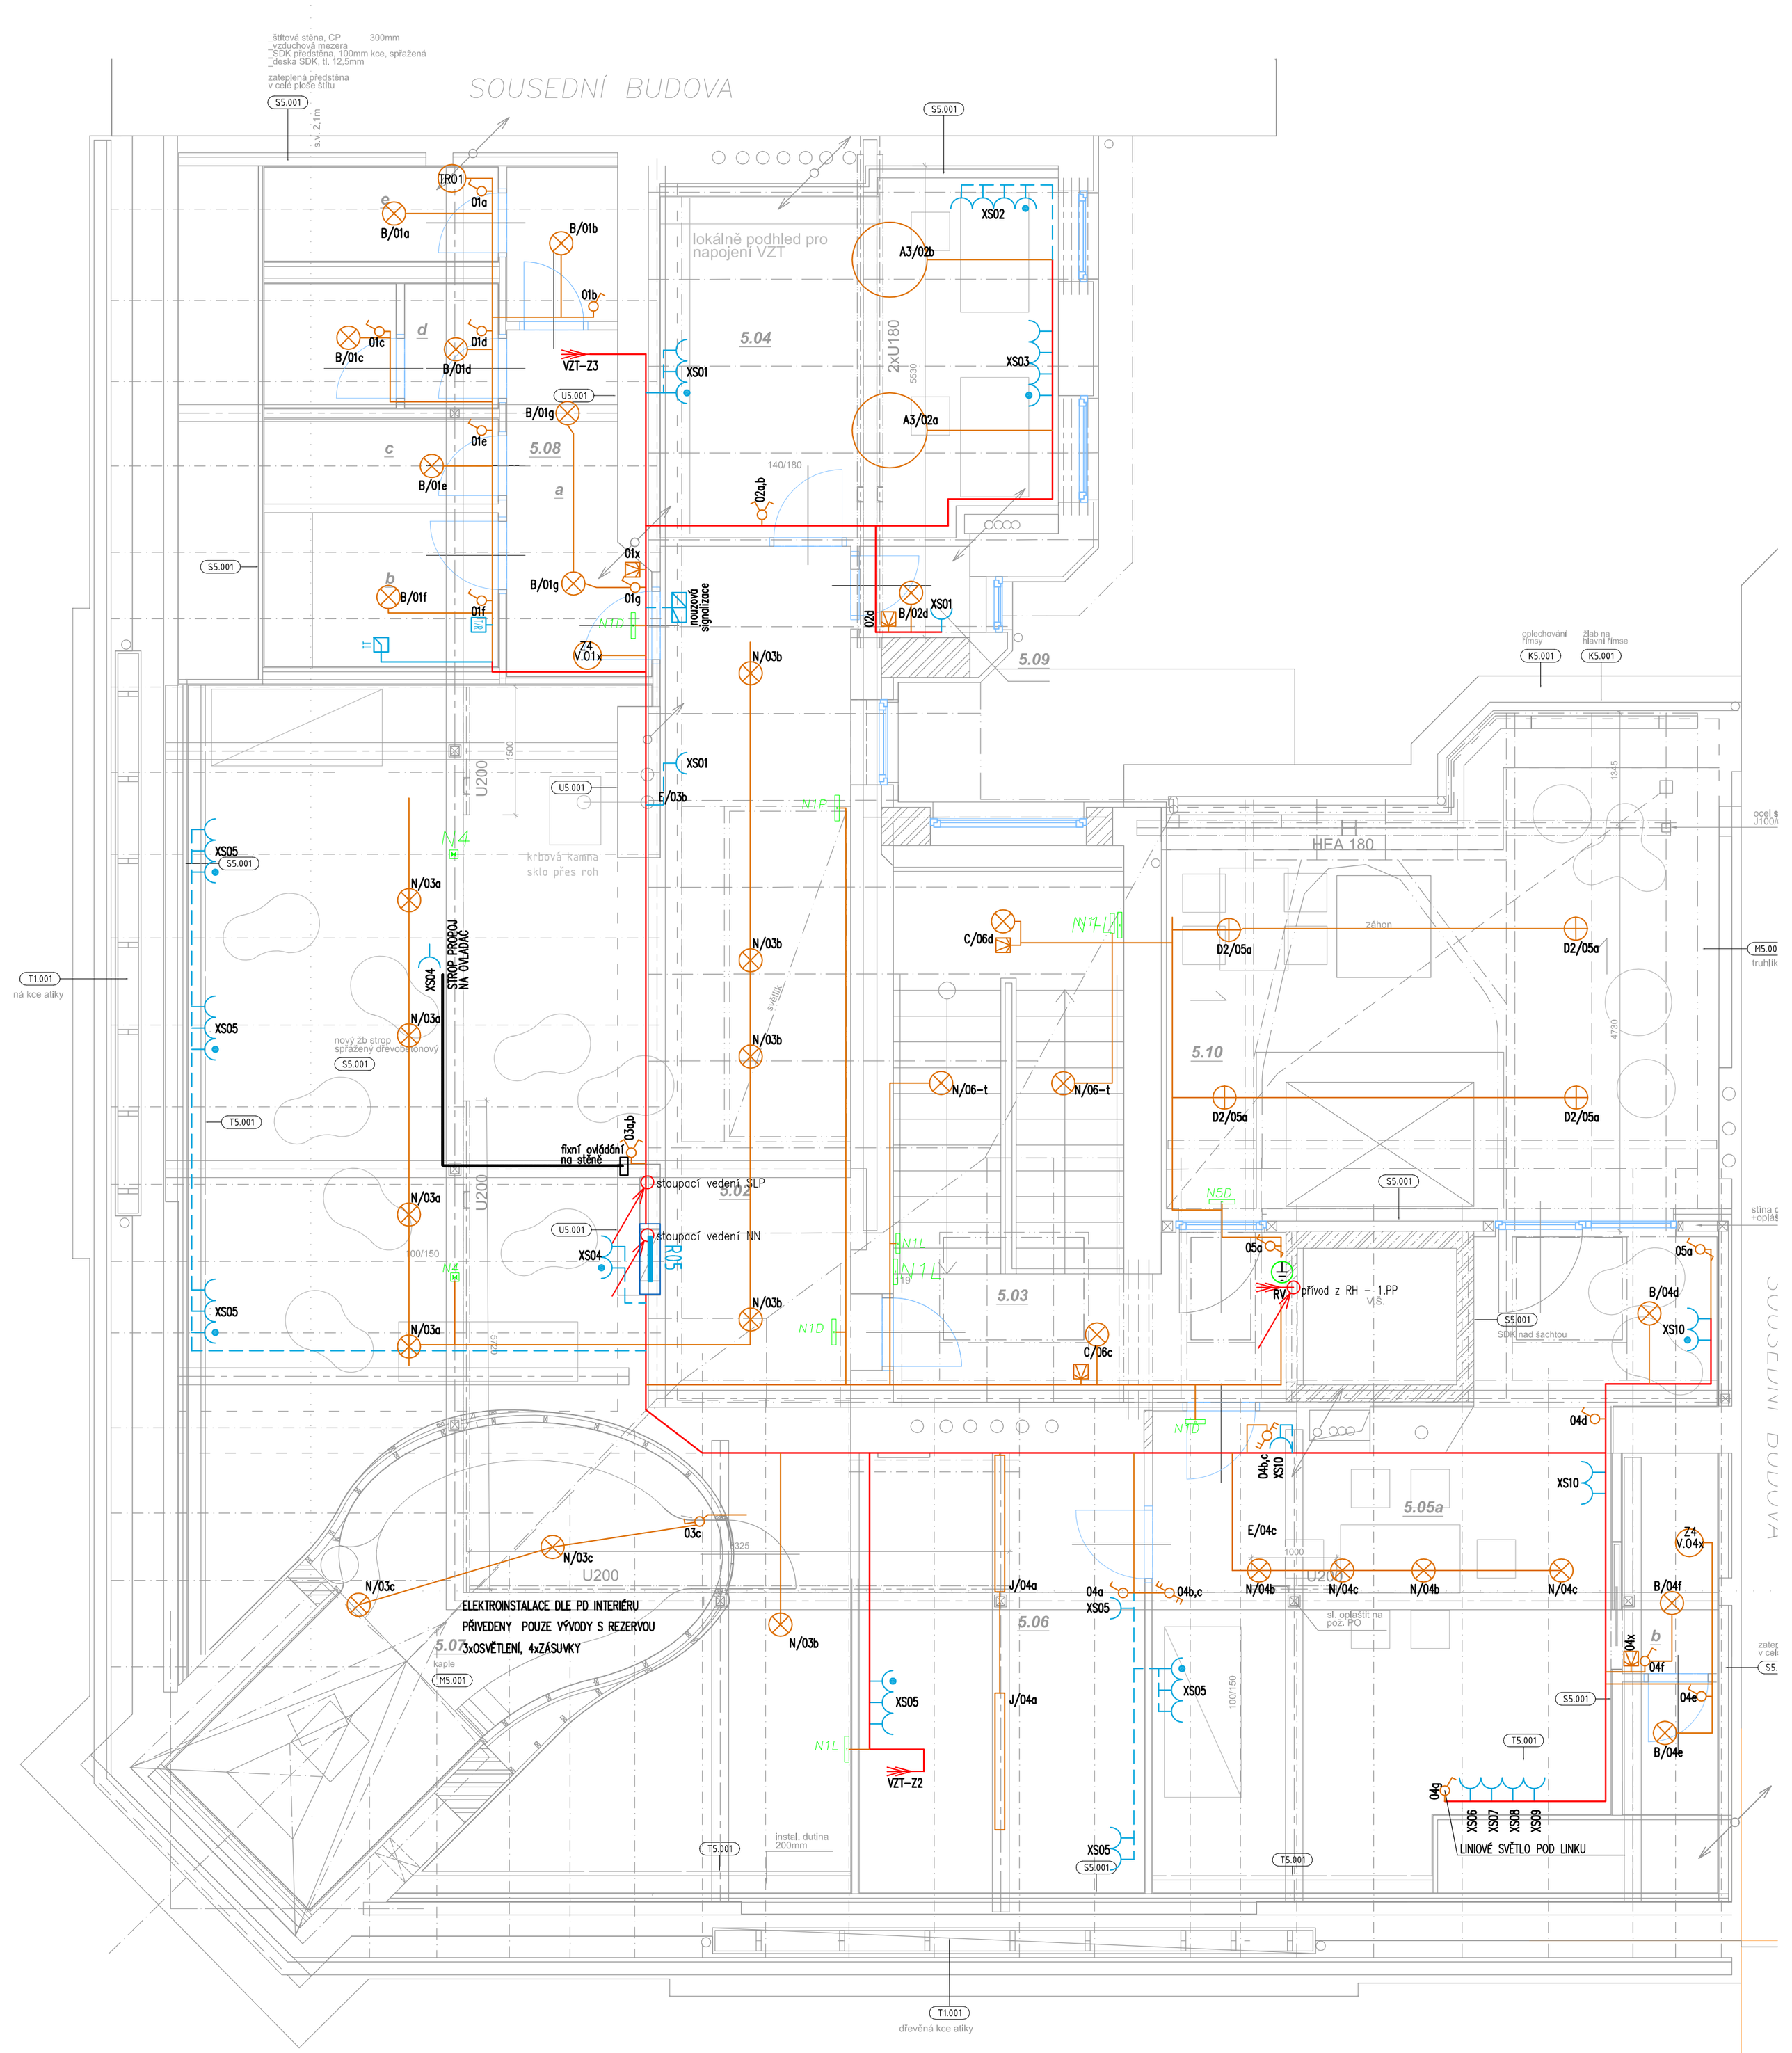

PODKROVÍ

č.m.	účel místnosti	m2
5.02	komunikační prostor	70,0
5.03	schodiště + nástup vytah	21,2
5.04	pracovna	18,3
5.05a	společná pracovna	31,0
5.05b	soc. zázemí pracovny	4,3
5.06	archiv	12,1
5.07	kaple	25,0
5.08a	soc záz. - předsíň	5,1
5.08b	soc záz. - WC imobilní	4,0
5.08c	soc záz. - sprcha	3,0
5.08d	soc záz. - WC ženy	3,9
5.08e	soc záz. - WC muži	5,2
5.09	úklid	1,1
	Podlahová plocha celkem:	**204,2**
5.10	terasa	18,7

LEGENDA PRVKŮ

- SPÍNAČ ŘAZENÍ –1–
- SPÍNAČ ŘAZENÍ –5–
- SPÍNAČ ŘAZENÍ –6–
- SPÍNAČ ŘAZENÍ –6+6–
- ČIDLO POHYBU
- ZÁSUVKA 230V/16A
- ZÁSUVKA S PŘEPĚŤOVOU OCHRANOU
- V– VENTILÁTOR S DOBĚHEM, OVLÁDÁNÍ PŘES POHYB. ČIDLO
- TR TRANSFORMÁTOR PISOARY
- VÝVOD 400V/16A
- ROZVODNICE
- UZEMNĚNÍ / POSPOJENÍ
- VYPÍNAČ 400V

POZNÁMKA :

- NAPÁJECÍ SÍŤ ČEZ: 3+NPE,AC,230/400V/TN–C
- NAPÁJECÍ SÍŤ RH: 3/N/PE,AC,230/400V/TN–S
- OCHRANA PŘED NDN NEŽIVÝCH ČÁSTÍ DLE ČSN 33 2000–4–41 AUTOMATICKÝM ODPOJENÍM OD ZDROJE, DOPLŇKOVÁ CHRÁNIČEM
- PROSTUPY MEZI PATRY A POŽÁRNÍMI ÚSEKY UTĚSNĚNY PROTIPOŽÁRNÍM SYSTÉMEM HILTI

ARCHITEKT :	VYPRACOVAL :
Ing. arch Lukáš Blažek **Ing. Vítězslav Petr**	Michal Prokeš
KRAJ : Olomouc	MÍSTO : k.ú. Olomouc město
INVESTOR :	Univerzita Palackeho v Olomouci, IČ 61989592
AKCE :	rekonstrukce objektu Kateřinska 17 pro CMTF UP v Olomouci
ČÁST PD :	DOKUMENTACE STAVBY
OBSAH :	D1.47. Technika prostředí staveb – zařízení silnoproudé elektrotechniky
	PŮDORYS 5.NP

PRO M&P Encel s.r.o.
Křížkovského 3
Olomouc
779 00
tel: 602515841
mail: michal.prokes@pro-map.cz

DATUM :	9/2017
STUPEŇ :	DPS
MĚŘÍTKO :	1:50
ČÍSLO ZÁK. :	17-222
VÝKRES Č. :	7