


2NP

rekonstrukce objektu Kateřinská 17 pro CMTF UP v Olomouci

č.m.	účel místnosti	m2	s.v.	podlaha	pozn.
2.02	komunikační prostor	63,4	3,45	PVC / dřevo	ÚEEL.
2.03	schodiště + nástup vylah	20,8		ker. dlažba	SPOLE.
2.04	pracovna PSG / učebna	30,7		PVC	ÚEEL.
2.05	pracovna	10,8		PVC / dřevo	ÚEEL.
2.06	pracovna	12,0		PVC / dřevo	ÚEEL.
2.07	pozorovací místnosti	9,9		PVC / dřevo	ÚEEL.
2.08	míst. pro práci se skupinou	38,6	3,20	PVC / dřevo	ÚEEL.
2.09	zasedací míst. / učebna	18,4		PVC / dřevo	ÚEEL.
2.10	pracovna PSG / učebna	38,1		ker. dlažba	ÚEEL.
2.11a	soc záz. - předstih	4,1		ker. dlažba	ÚEEL.
2.11b	soc záz. - WC ženy	8,8		ker. dlažba	ÚEEL.
2.11c	soc záz. - WC muži	5,9		ker. dlažba	ÚEEL.
2.11d	soc záz. - úklid	2,0		ker. dlažba	ÚEEL.
Podlahová plocha celkem:		263,5			

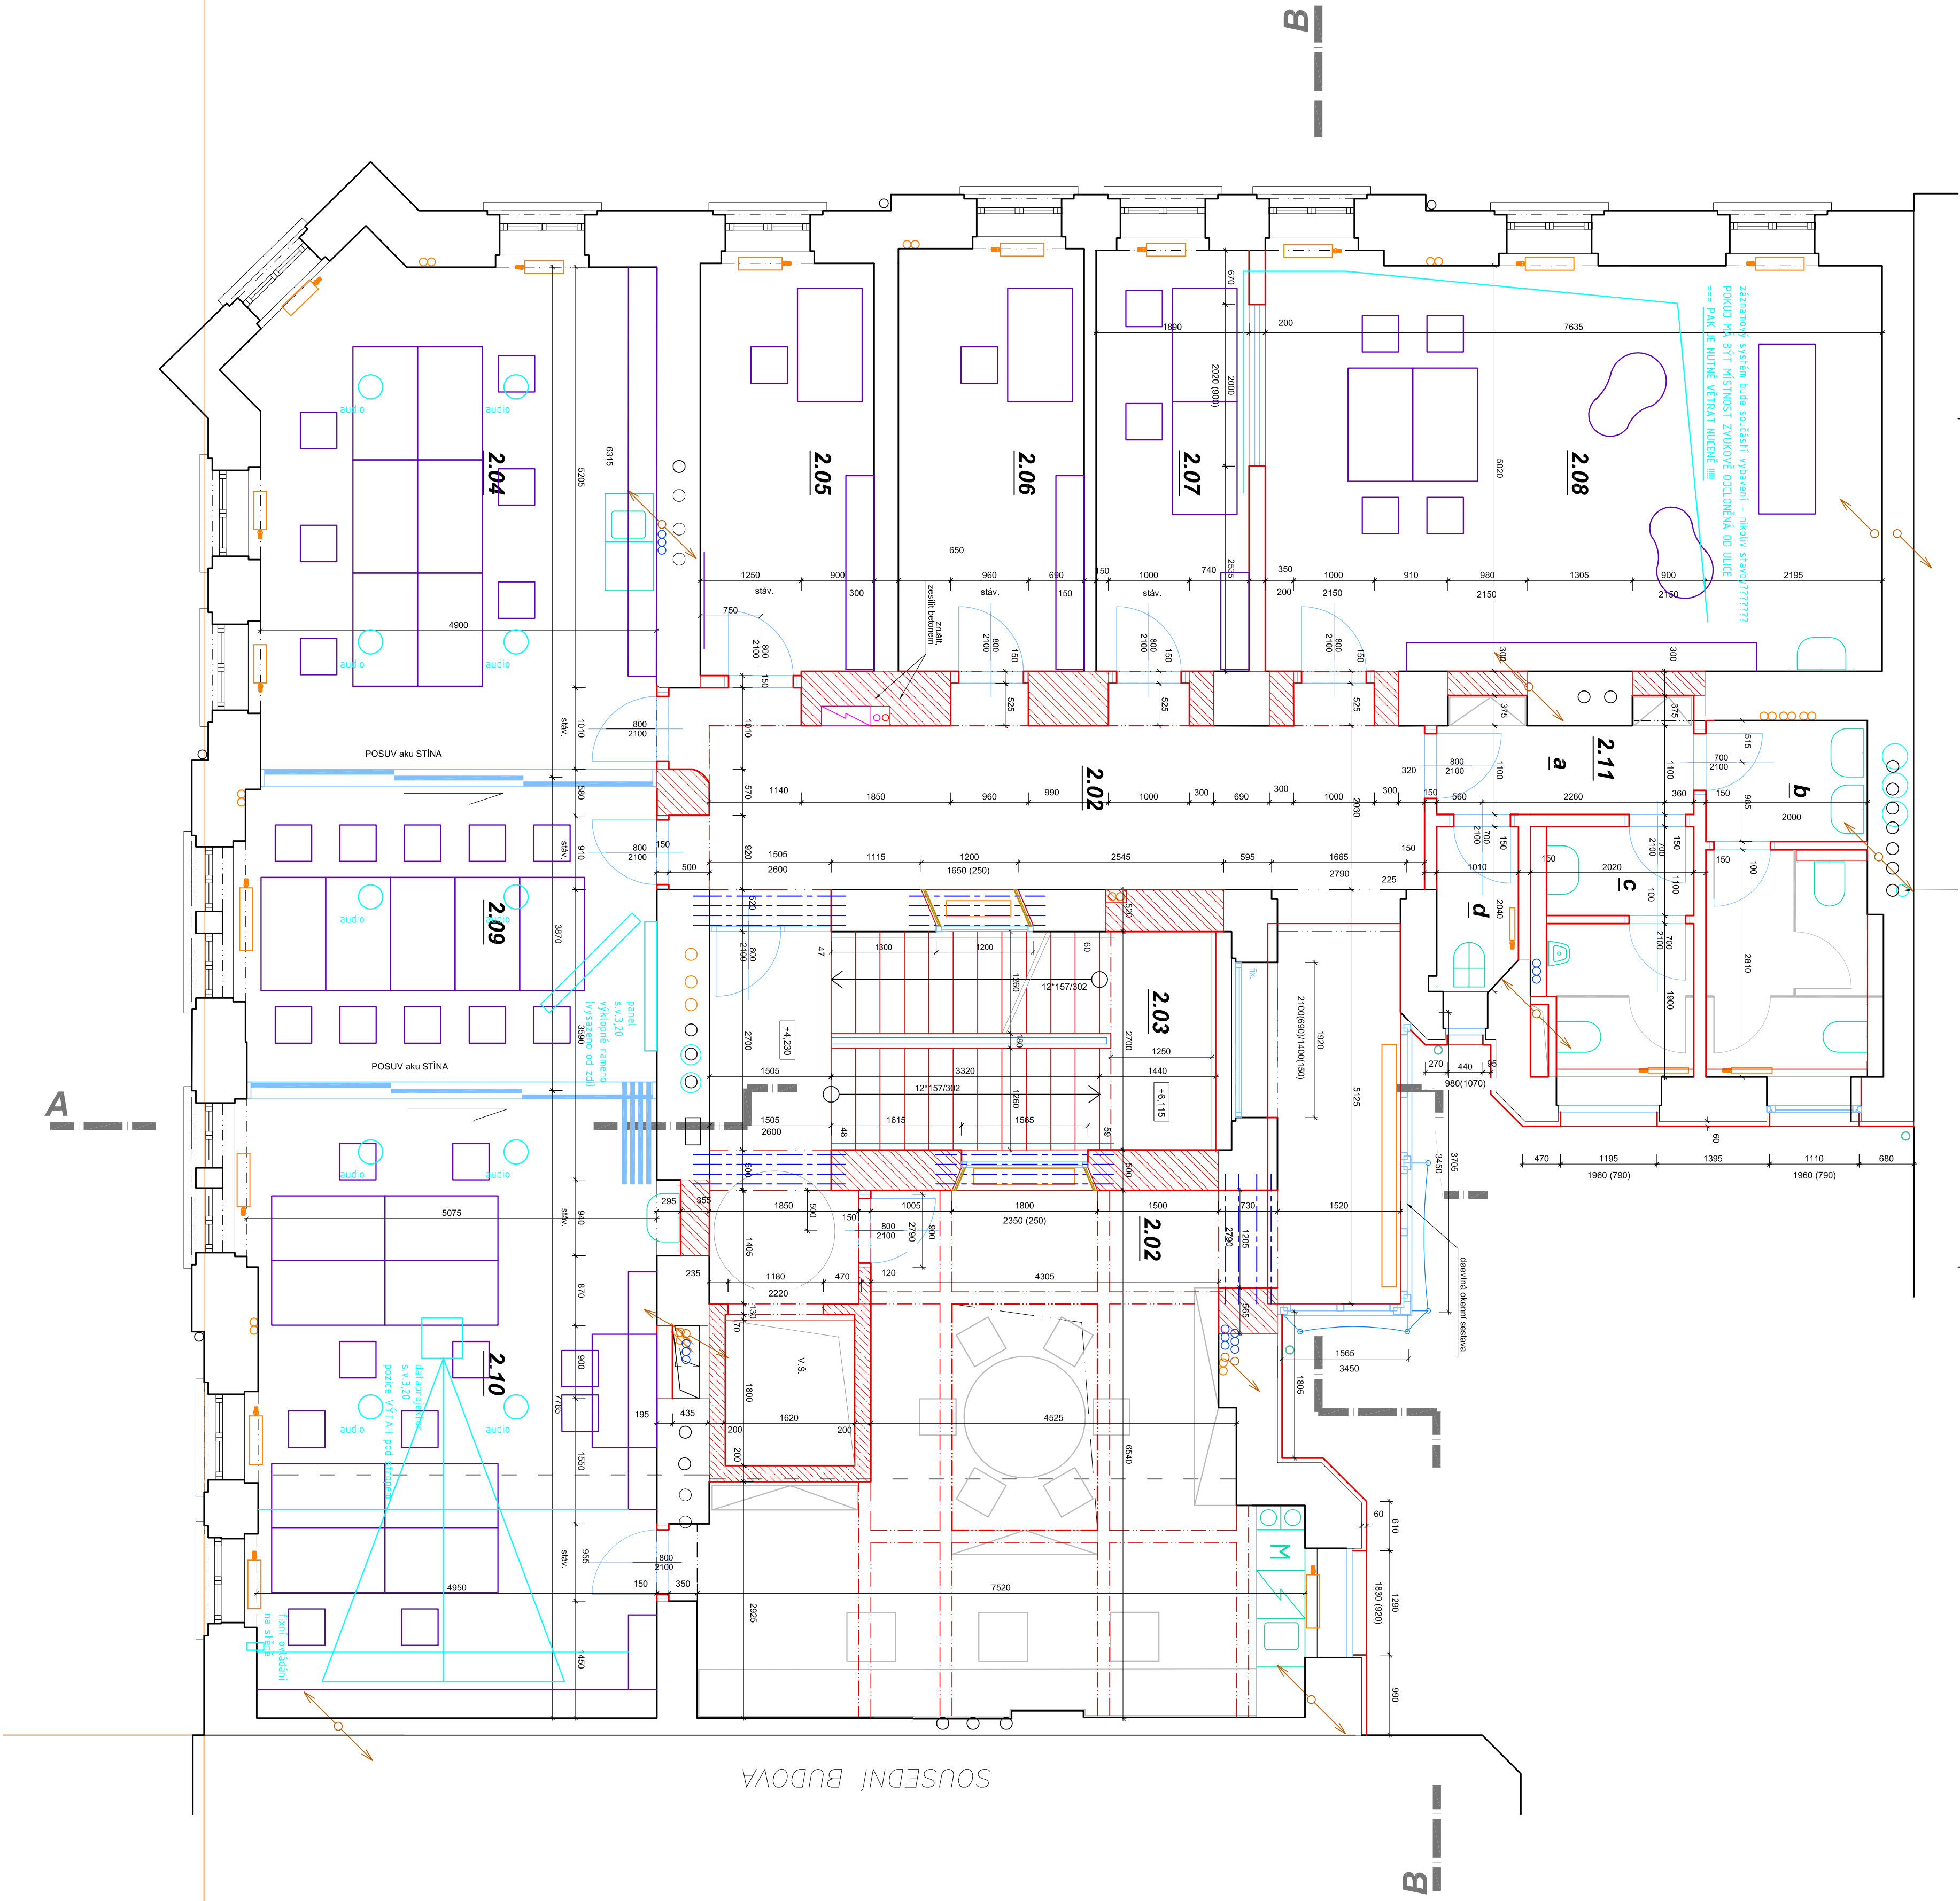

13.04.2017

Jednotna studio - Mgr. Ing. arch. Lukáš Blahák, Lazická 51, 779 00, Olomouc, IČ: 729 51 458, DIČ: CZ7290524513		www.jednotna.com	
ARCHITEKT: Mgr. Ing. arch. Lukáš Blahák, Lazická 51, 779 00, Olomouc, IČ: 729 51 458, DIČ: CZ7290524513		OSLO ZAKÁZKY 2016/09	
VYPRACOVAL: Mgr. Ing. arch. Lukáš Blahák, Lazická 51, 779 00, Olomouc, IČ: 729 51 458, DIČ: CZ7290524513		DATUM: 08/2017	
INVESTOR: Univerzita Palackého v Olomouci, IČ: 61089502		STUPEN: DPS	
ACCE: Rekonstrukce objektu Kateřinská 17 pro CMTF UP v Olomouci		D.1.1	
I.Ú. Olomouc město		MĚŘITVO	
příloha 2.NP - NÁVH		OSLO PRÍLOHY	
		04	