


3NP

rekonstrukce objektu Kateřinská 17 pro CMTF UP v Olomouci

č.m.	účel místnosti	m2	s.v.	podlaha	pozn.
3.02	komunikační prostor	64.3	3.35	PVC / dřevo	ÚEEL.
3.03	schodiště + nástup výtah	20.8	3.22	ker. dlažba	SPOLEČ.
3.04	pracovní parčík	30.7		PVC	ÚEEL.
3.05	pracovní PSG	43.7		PVC / dřevo	ÚEEL.
3.06	pracovní PSG	30.8		PVC / dřevo	ÚEEL.
3.07	pracovní	18.7		PVC / dřevo	ÚEEL.
3.08	pracovní	13.0		PVC / dřevo	ÚEEL.
3.09	knihovna	24.7	3.22	PVC / dřevo	ÚEEL.
3.10	úklid	1.1		PVC / dřevo	ÚEEL.
3.11a	soc záz. - předstř.	2.5		ker. dlažba	ÚEEL.
3.11b	soc záz. - WC ženy	8.8		ker. dlažba	ÚEEL.
3.11c	soc záz. - WC muži	5.9		ker. dlažba	ÚEEL.
	Podlahová plocha celkem:	265.0			

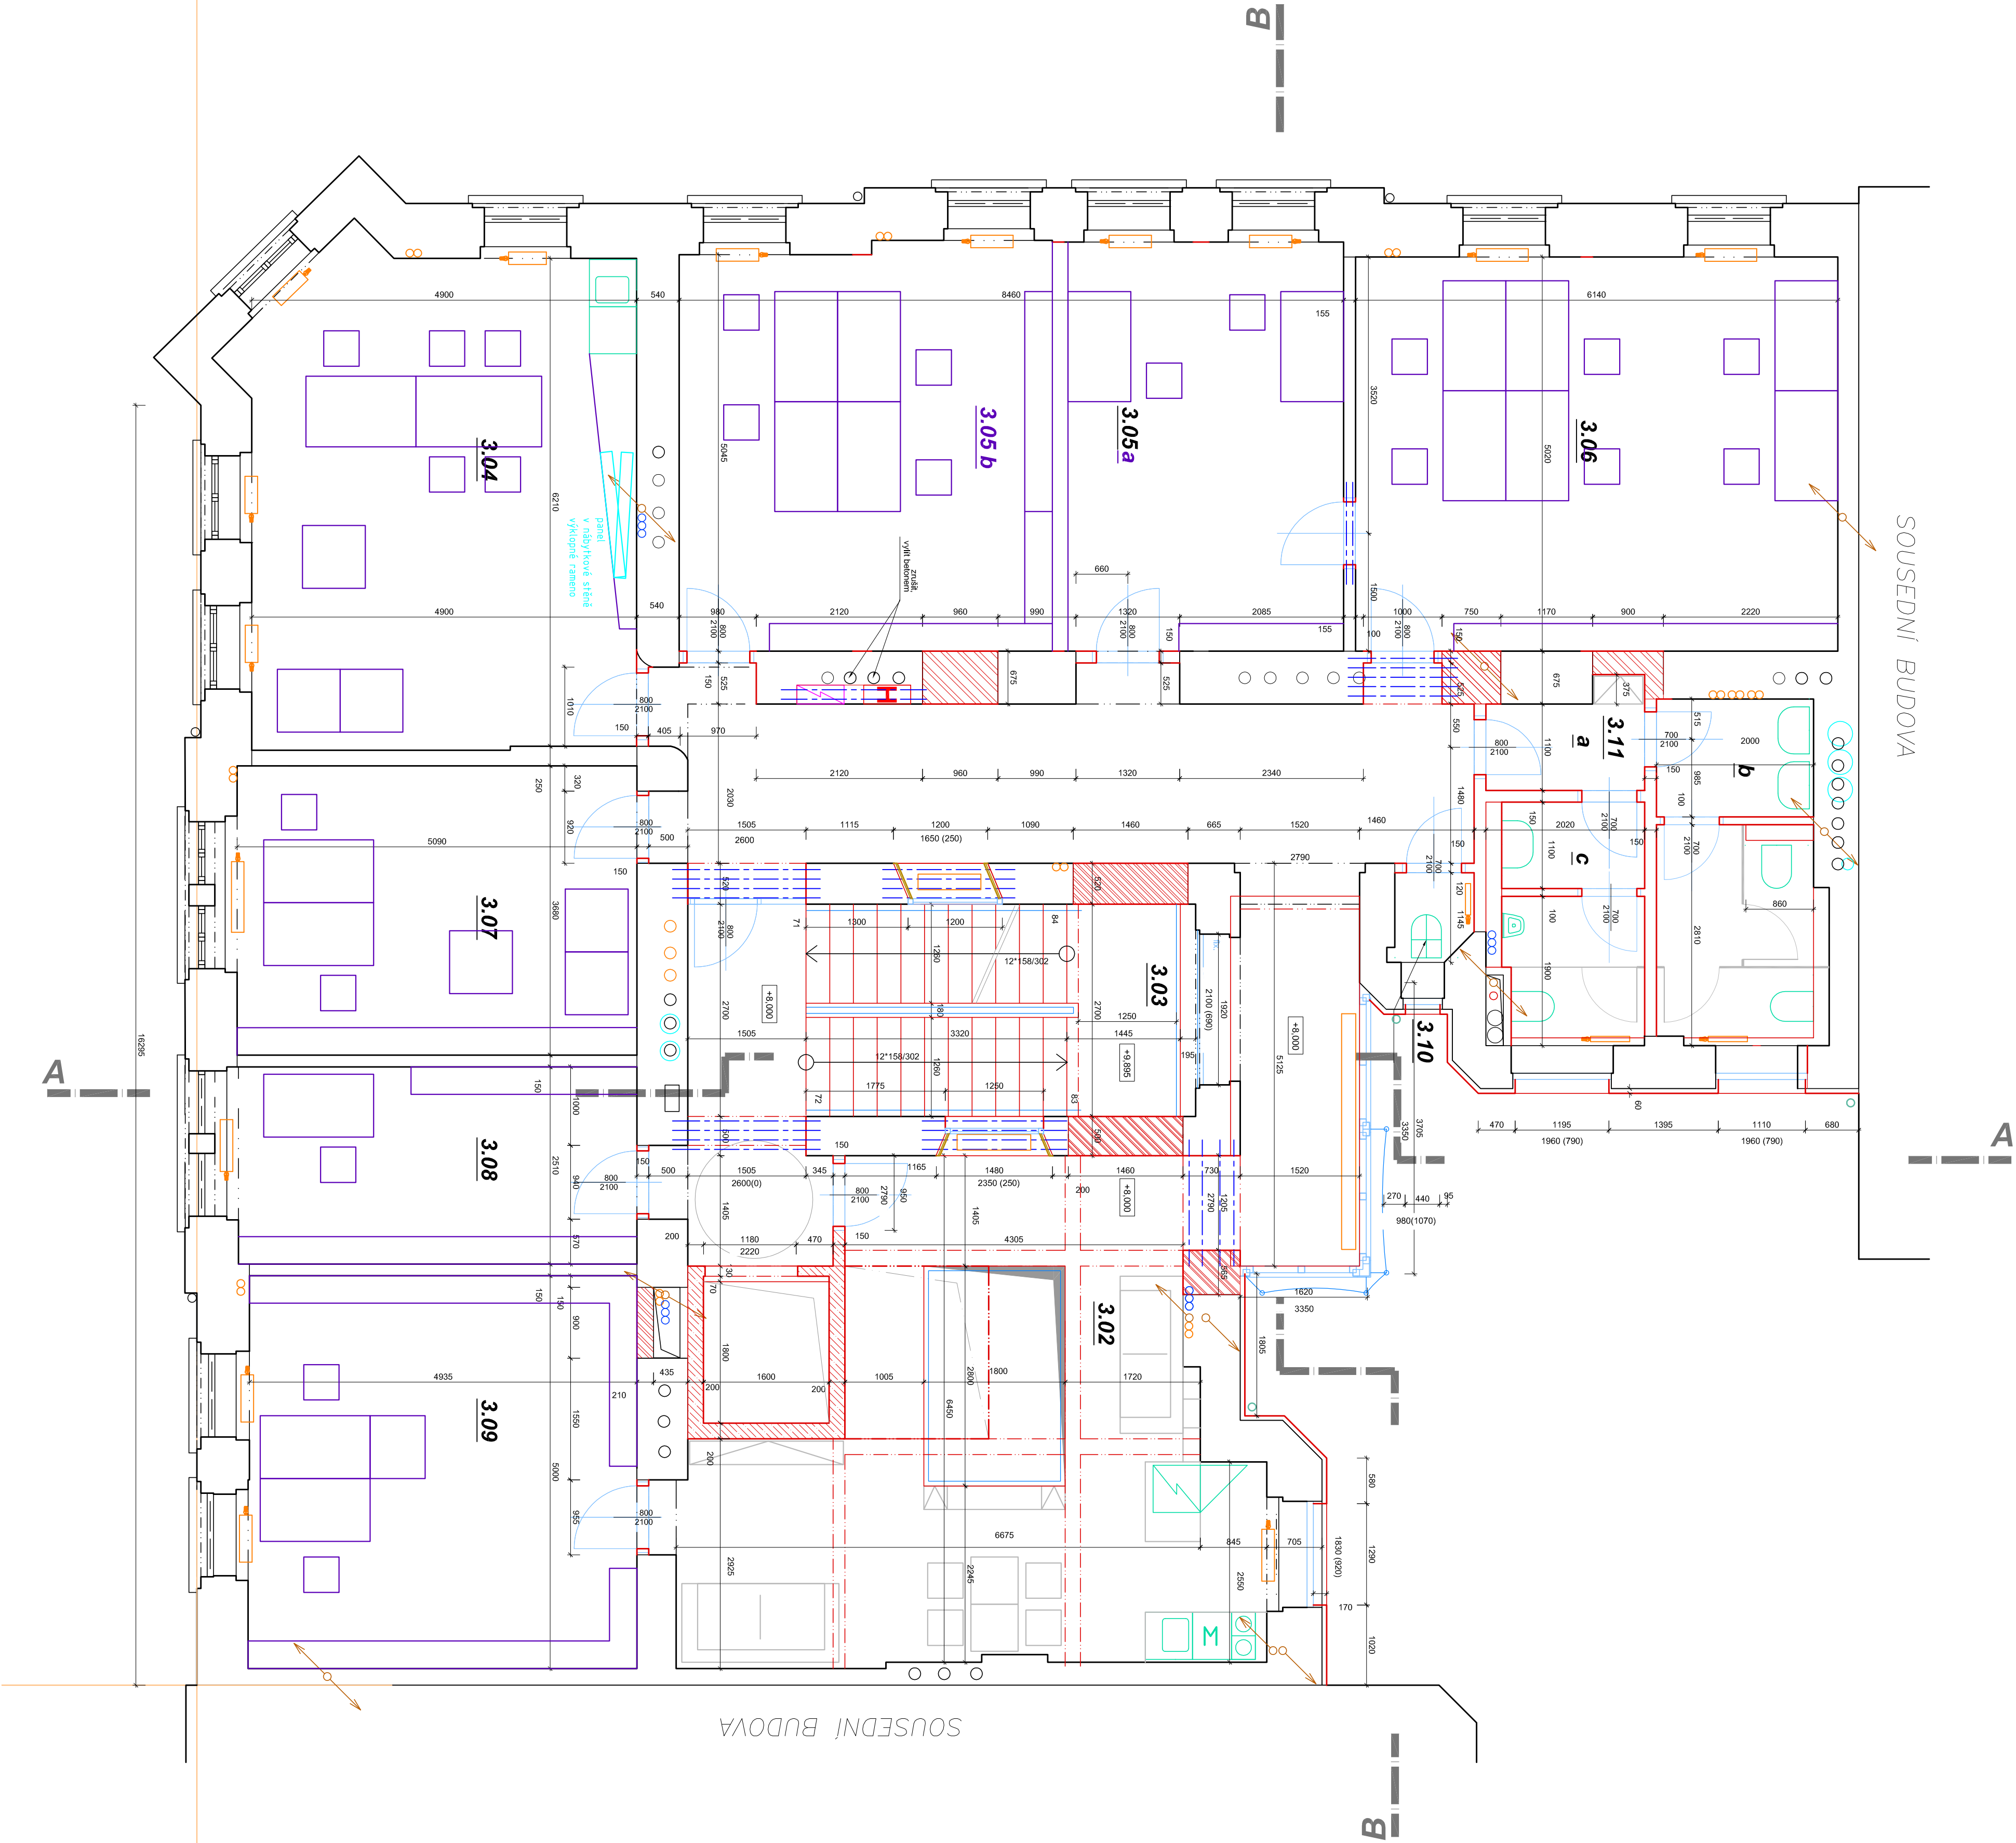

13.04.2017

Jednotlivé studio - Mgr. Ing. arch. Lukáš Blahák, Lazdaš 51, 770 00, Olomouc, IČ 729 51 455, DIČ CZ00054513		www.jednotlivce.com	
ARCHITECT: Mgr. Ing. arch. Lukáš Blahák, Lazdaš 51, 770 00, Olomouc, IČ 729 51 455, DIČ CZ00054513		www.jednotlivce.com	
VYPRACOVAL: Mgr. Ing. arch. Lukáš Blahák, Lazdaš 51, 770 00, Olomouc, IČ 729 51 455, DIČ CZ00054513		www.jednotlivce.com	
INVESTOR: Univerzita Palackého v Olomouci, IČ 610 895 002		08/2017	
PROJEKT: Rekonstrukce objektu Kateřinská 17 pro CMTF UP v Olomouci		08/2017	
ARCH: I. L. Olomouc město		D.1.1	
příloha 3. NP - NÁVH		1/50	
ČÍSLO PRÍLOHY		05	