


POHLEDY - NOVÝ STAV M1:100
POHLED ZÁPADNÍ

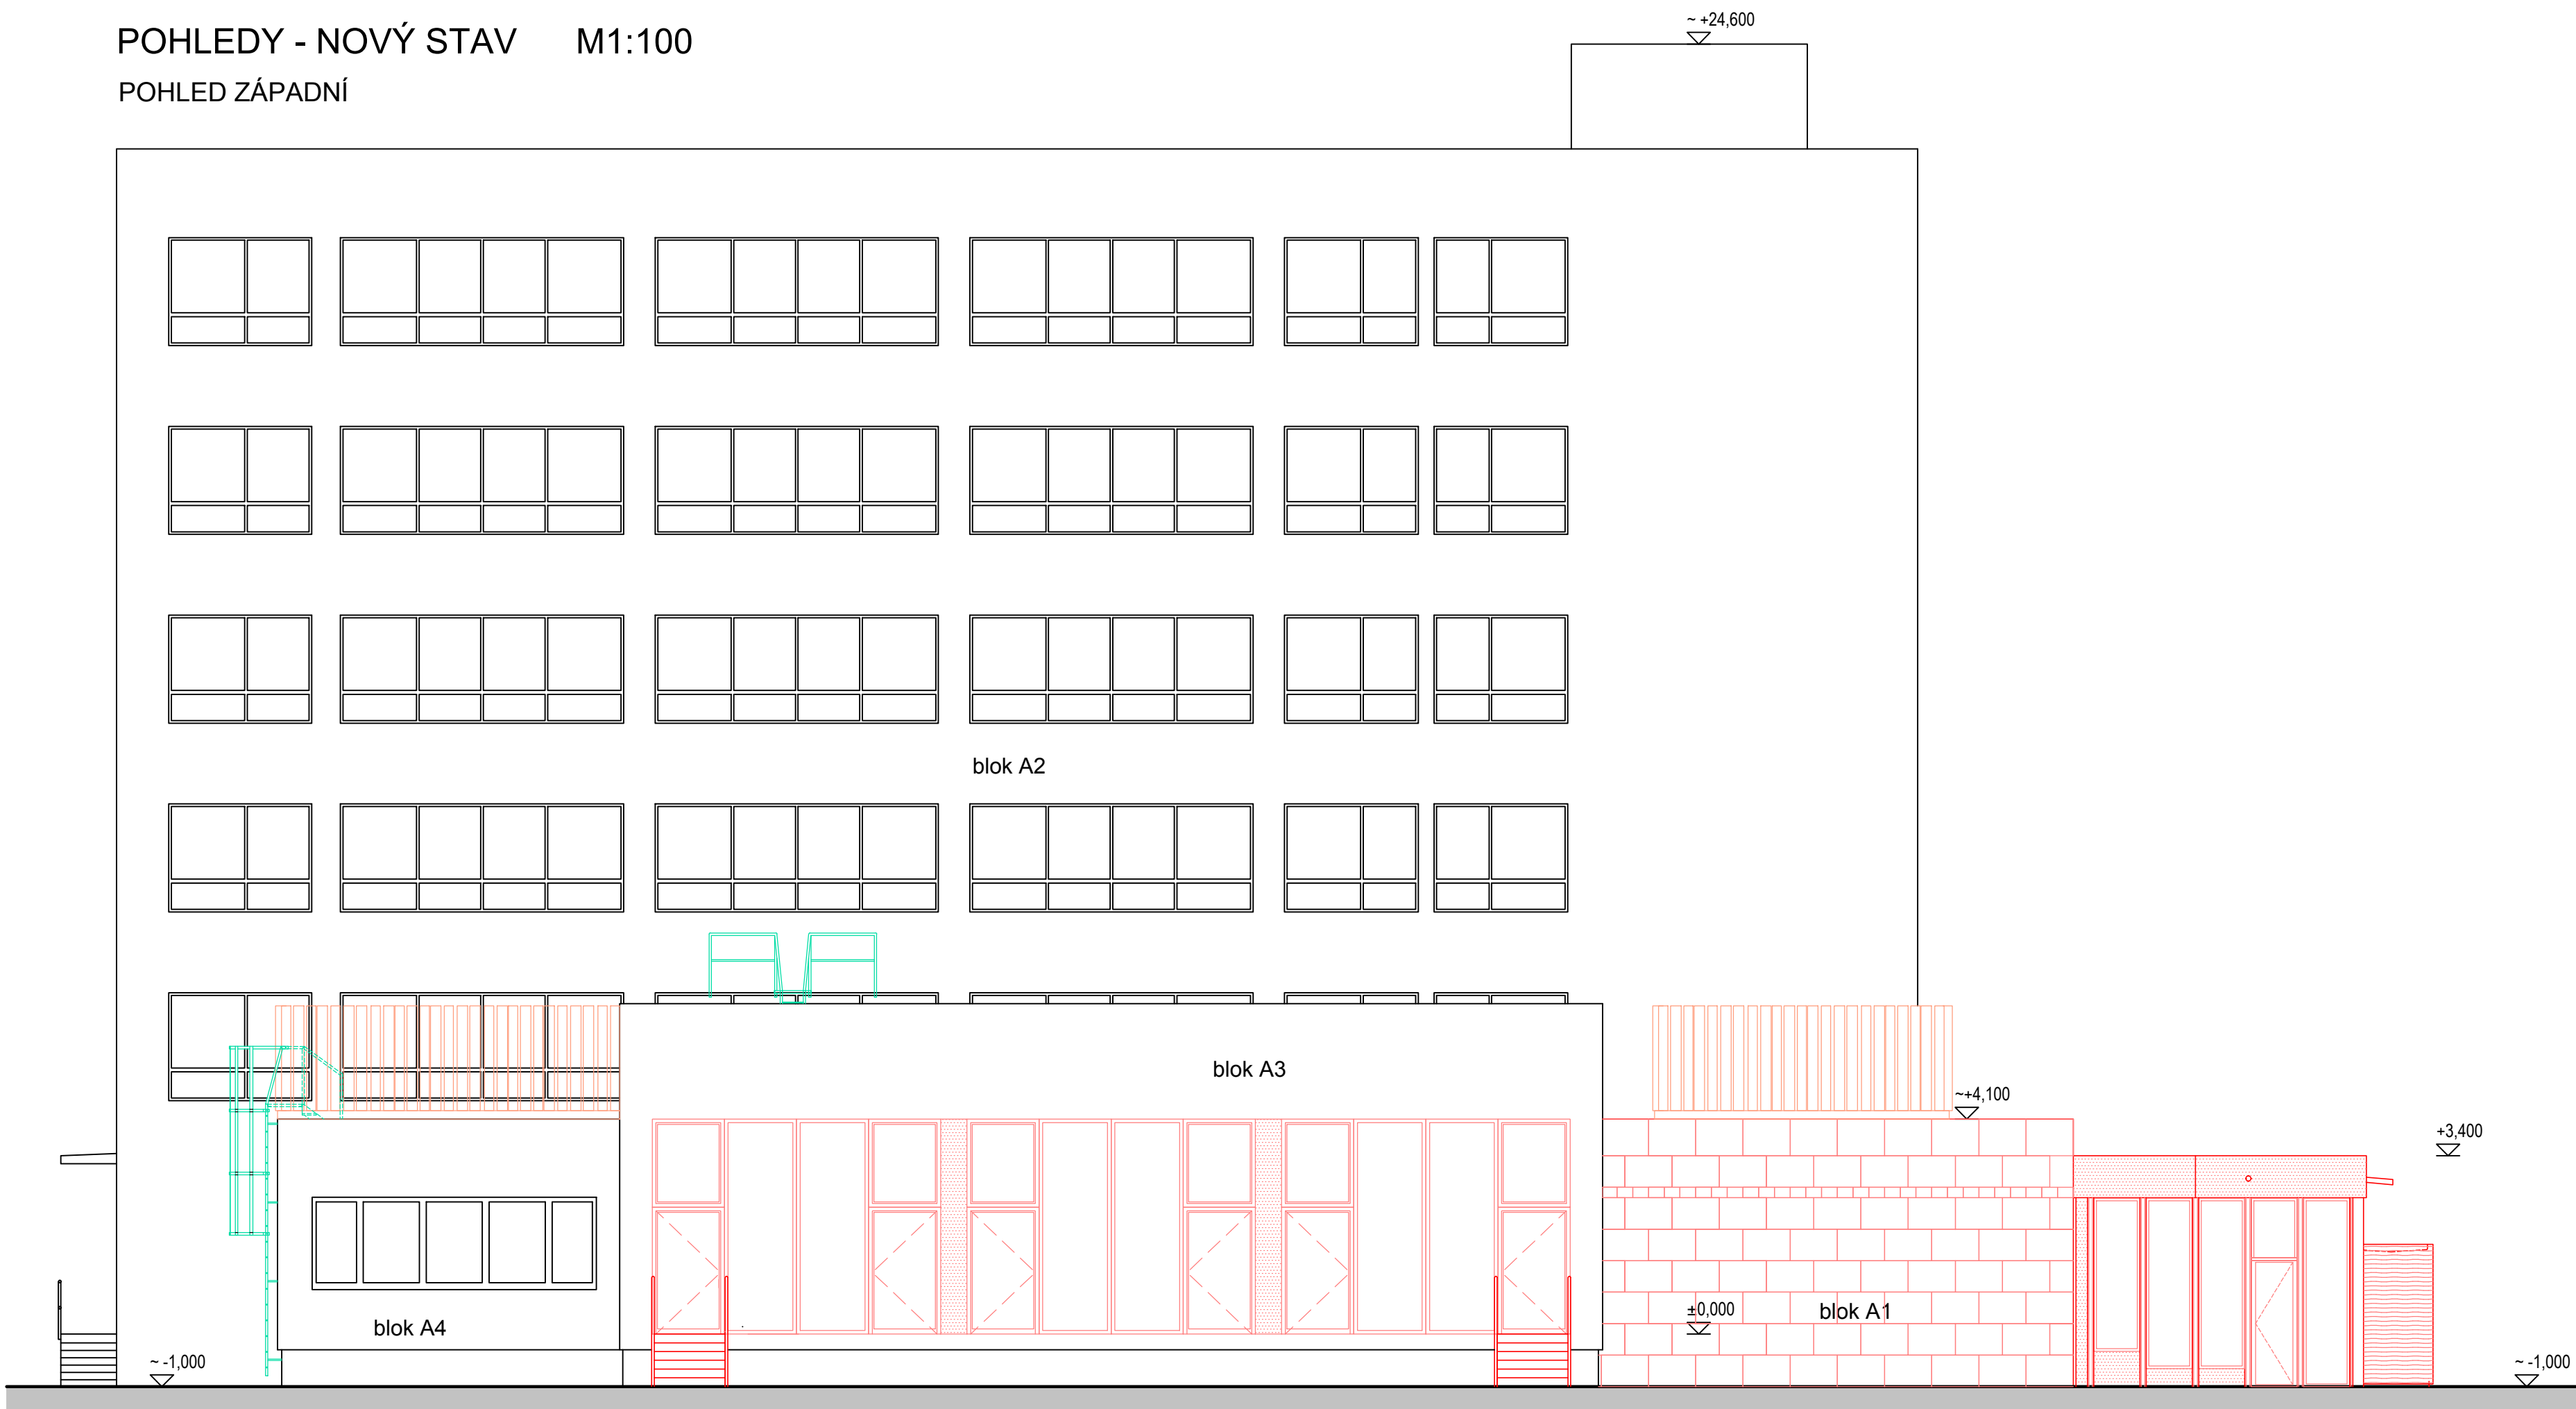


LEGENDA

- Stávající konstrukce
- Nové konstrukce
- Obklad - travertin tl. 25mm
- Obklad z modřínového dřeva
- Obklad z hliníkového plechu- ELOX CHAMPAGNE, BRONZE CI OLIVE
- Prosklené stěny
- hliníkové prvky - ELOX CHAMPAGNE, BRONZE CI OLIVE
- Kapotáž VZT

STAV K 18. 7. 2018

AUTOR NÁVRHU: ING. ARCH. JAN MLÉČKA, Ph.D.
VÝŠKOVÝ SYSTÉM Bpv ±0,000 = 211,050 m n. m. (stávající úroveň podlahy 1.NP)

REVIZE:	POPIS ZMĚNY:	DATUM:	VYPRACOVAL:
01	ZMĚNA PROSKLENÉ STĚNY	01/2019	Kratochvilová

AKCE: MODERNIZACE A DOBUDOVÁNÍ PŘÍZEMNÍ ČÁSTI OBJEKTU Č. 47 PŘF UP, OLOMOUC - HOLICE		STUPĚŇ PD: DPS - DOKUMENTACE PRO PROVÁDĚNÍ STAVBY	
INVESTOR A OBJEDNATEL: Univerzita Palackého v Olomouci Křížkovského 511/8, 771 47 Olomouc		OBJEKT: SO 01 - PŘÍSTAVBA A STAVEBNÍ ÚPRAVY OBJEKTU Č. 47	
MÍSTO STAVBY: areál PŘF UP v Olomouci pozemky parc. č. 1709/1, 1705/42, k.ú. 641227 Holice u Olomouce		PROFESE: D.1.1 - ARCHITEKTONICKO-STAVEBNÍ ŘEŠENÍ	
GENERÁLNÍ PROJEKTANT:  INTAR a.s. Bezručova 811/7a, 602 00 Brno tel: +420 543 422 211 www.intar.cz, info@intar.cz		ZAKÁZKOVÉ ČÍSLO: 20193061-4	
HLAVNÍ INŽENÝR PROJEKTU: ING. PETR SVOBODA, psvoboda@intar.cz		AUTORIZACE:	
HLAVNÍ ARCHITEKT PROJEKTU: ING. ARCH. B. LANCMAN, blancman@intar.cz		DATUM:	
ZHOTOVITEL ČÁSTI: INTAR a.s. Bezručova 811/7a, 602 00 Brno tel: +420 543 422 211 www.intar.cz, info@intar.cz		FORMÁT: 4 x A4	
ODPOVĚDNÝ PROJEKTANT: ING. PETR SVOBODA, psvoboda@intar.cz		KOPIE:	
VYPRACOVAL: ZDEŇKA KRATOCHVILOVÁ, zkratochvilova@intar.cz		MĚŘÍTKO: 1:100	
		VÝKRES: POHLED ZÁPADNÍ - NOVÝ STAV	
		EVIDENČNÍ ČÍSLO: 20193061-4/SO 01/D.1.1.18	
		ČÍSLO VÝKRESU: 18	
		REVIZE: 01	