


TISK: 16\_08\_26 CESTA: y:\okee\up\_trida\_svolody 26\03\_dsp\dl 4.6\_chlazen\2016\_019\_fup\_trsvobody\_dsp\_ch\_lpp.dwg

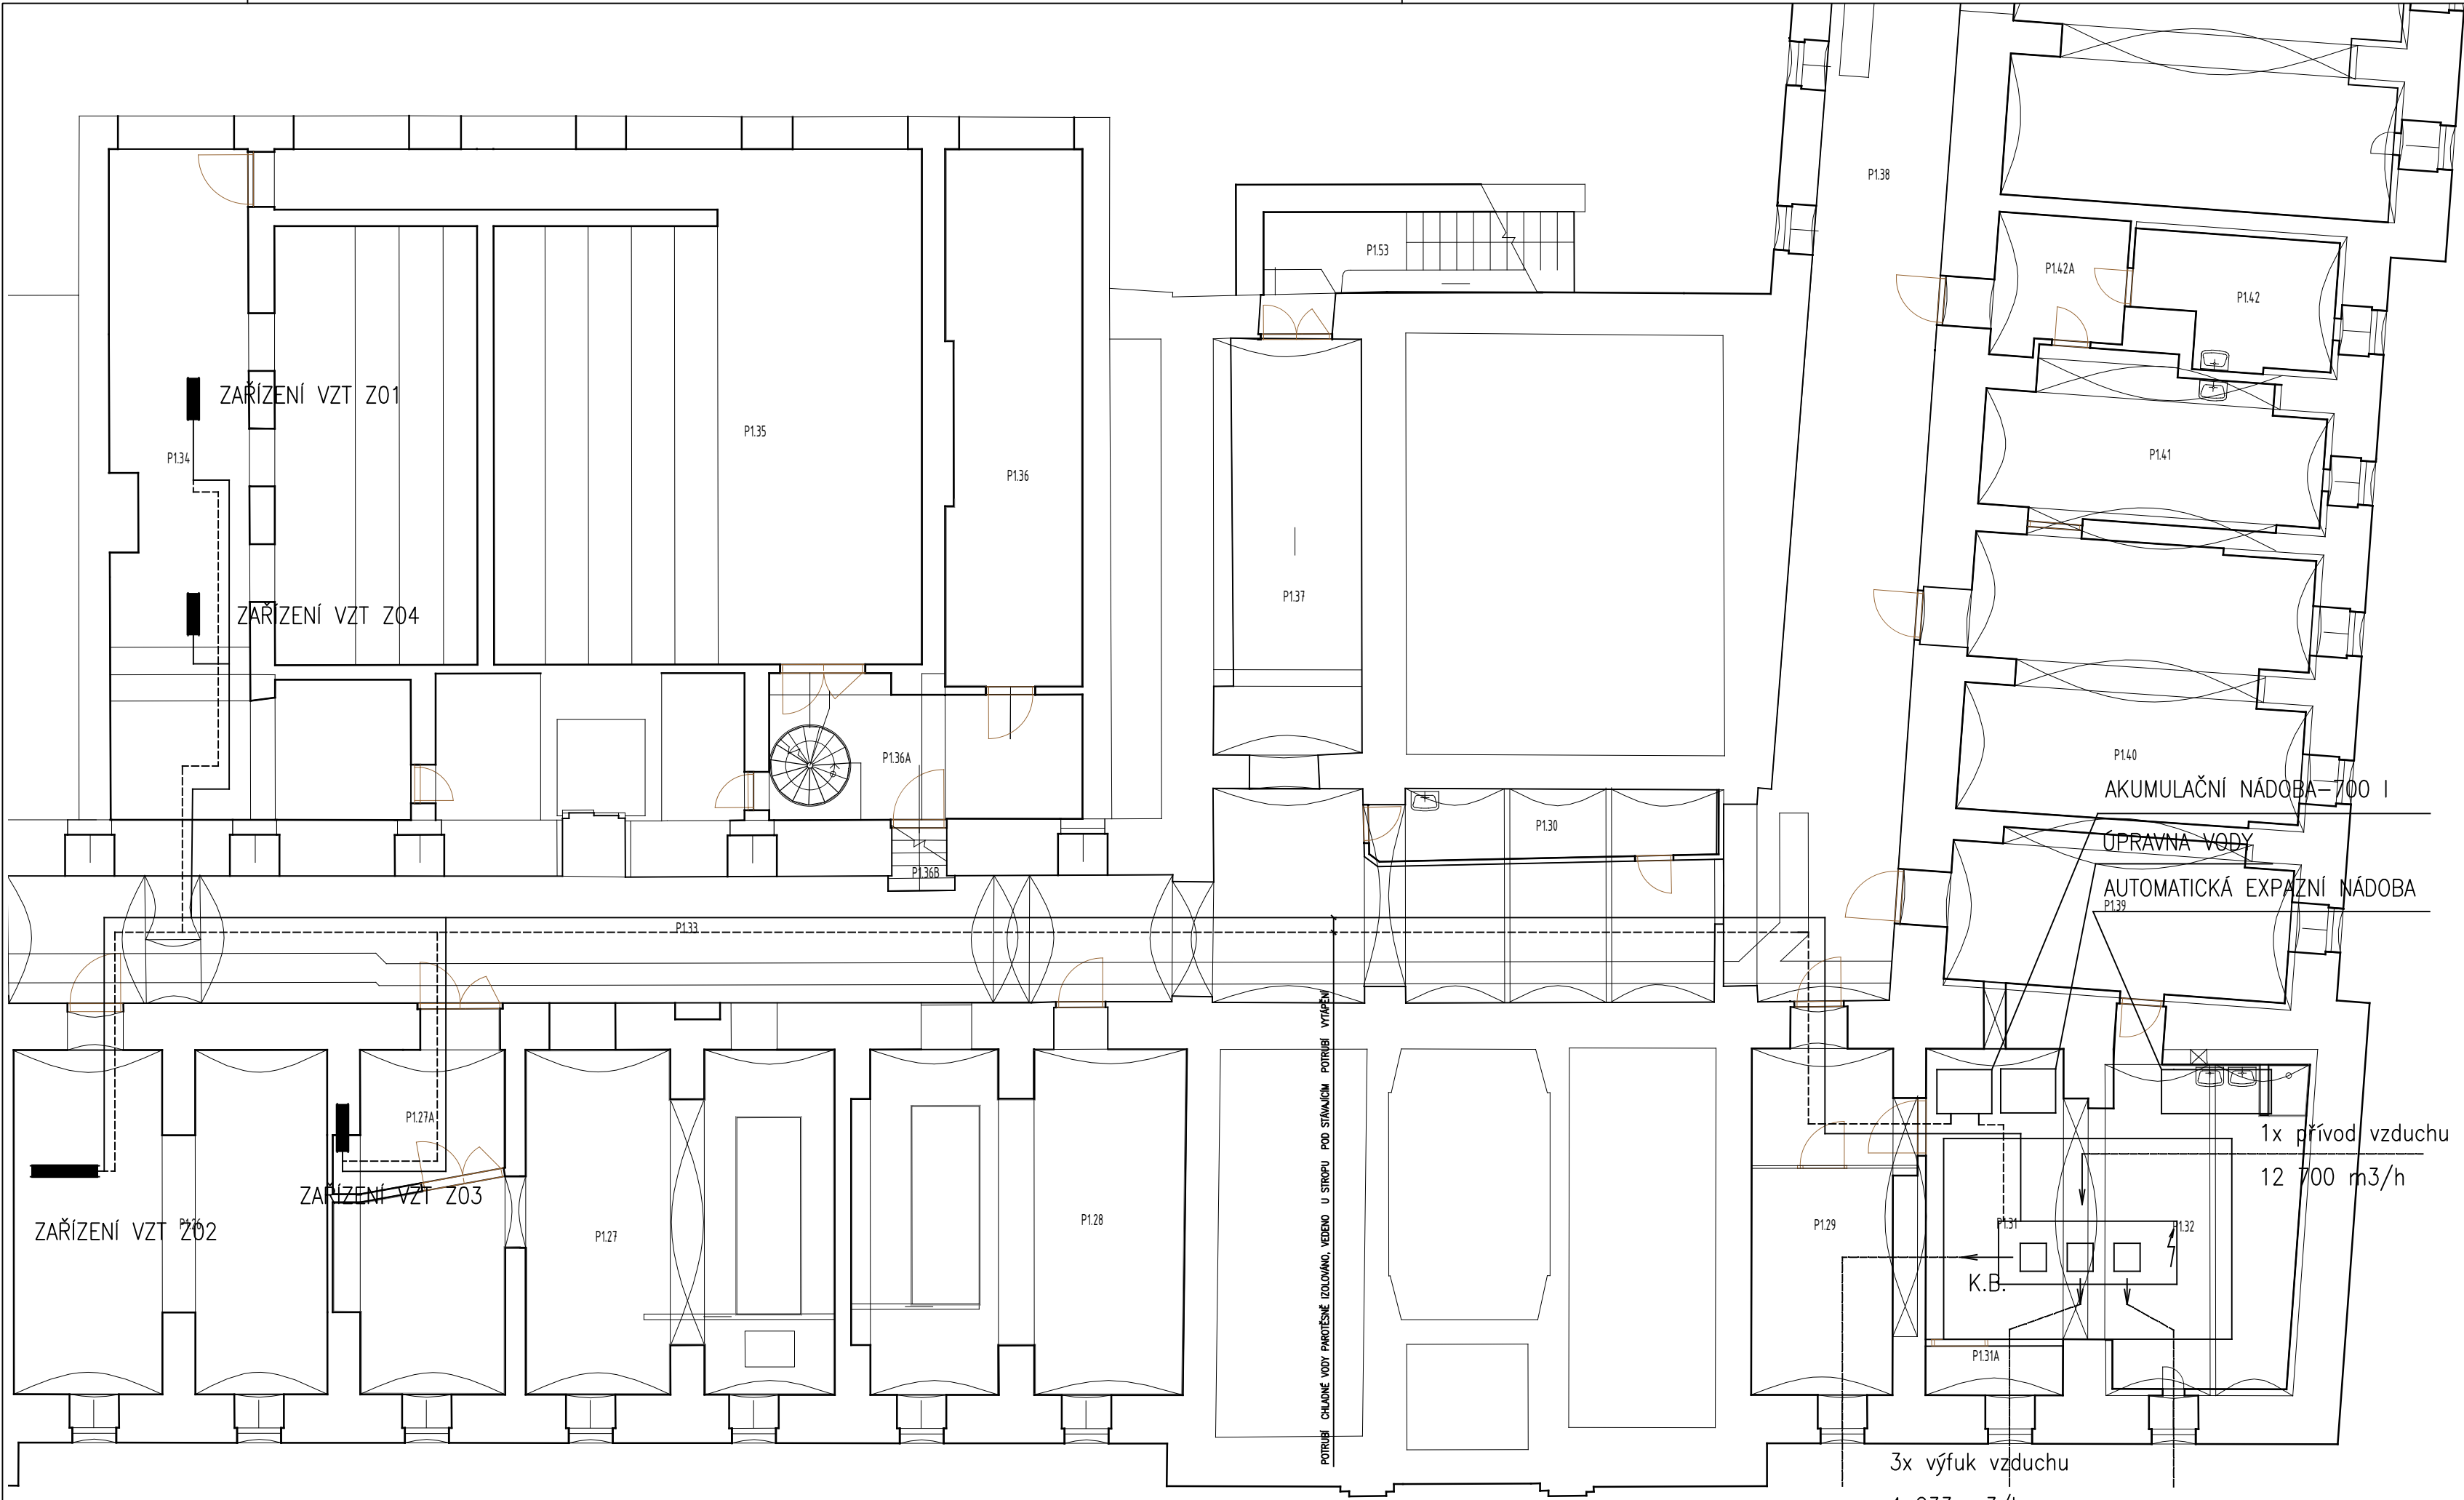

LEGENDA MÍSTNOSTÍ

OZNAČENÍ	NÁZEV MÍSTNOSTI	PLOCHA [m²]
P1.01	SKLAD	21,58
P1.02	SKLAD	26,45
P1.02A	SKLAD	28,40
P1.03	SKLAD	20,67
P1.04	SCHODIŠTĚ	5,51
P1.05	CHODBA	3,54
P1.06	SKLAD	5,77
P1.06A	CHODBA	3,35
P1.07	WC2	1,04
P1.07A	WC1	1,05
P1.08	SKLAD	16,02
P1.08A	CHODBA	5,87
P1.09	SKLAD	18,00
P1.10	CHODBA	86,43
P1.11	SKLAD	18,08
P1.12	SKLAD	17,39
P1.13	TRAFOSTANICE	58,58
P1.17	STARÁ ROZVODNA	22,82
P1.20	SKLAD	7,78
P1.21	STARÁ TRAFOSTANICE	11,02
P1.22	SKLAD	12,31
P1.23	SKLAD	15,49
P1.24	SKLAD	18,44
P1.25	SKLAD	39,46
P1.25A	SKLAD	10,09
P1.25B	SKLAD	11,23
P1.26	SKLAD	33,86
P1.27	KOTELNA	45,47
P1.27A	SKLAD	7,90
P1.28	KOTELNA	37,10
P1.29	SKLAD	17,62
P1.30	SKLAD	7,74

P1.30	SKLAD	7,74
P1.31	PRACOVNA ÚDRŽBÁŘŮ	15,18
P1.31A	SKLAD	2,24
P1.32	ŠATNA SE SPRCHOU	21,29
P1.33	CHODBA	111,18
P1.33A	SKLAD	25,26
P1.34	SKLAD	68,40
P1.35	AULA	76,52
P1.36	SKLAD	23,98
P1.36A	CHODBA	14,01
P1.36B	SCHODIŠTĚ	1,20
P1.37	CHODBA	19,01
P1.38	CHODBA	99,00
P1.39	SKLAD	17,92
P1.40	PRACOVNA ÚDRŽBÁŘŮ	31,08
P1.41	KUCHYŇKA	16,73
P1.42	SKLAD	7,82
P1.42A	SKLAD	6,48
P1.43	PRACOVNA ÚDRŽBÁŘŮ	61,58
P1.44	SKLAD	21,48
P1.45	SKLAD	18,26
P1.46	SKLAD	28,66
P1.47	SKLAD	30,34
P1.48	SKLAD	20,60
P1.49	SKLAD	27,88
P1.50	SKLAD	27,95
P1.51	SKLAD	19,48
P1.52	SCHODIŠTĚ	5,80
P1.53	SCHODIŠTĚ	9,32

CELKOVÁ PLOCHA MÍSTNOSTÍ 1 464,71

PROJEKT			
STAVEBNÍ ÚPRAVY OBJEKTU FF UP OLOMOUC			
TRÍDA SVOBODY 26			
<div>PROJEKTANT</div> <div></div> <div>ZODPOVĚDNÝ PROJEKTANT ČÁSTI</div> <div>NÁZEV</div>	<div>AMTB s.r.o.</div> <div>Hanušova 10</div> <div>779 00 Olomouc</div> <div>Vladimír Špaček</div> <div>Spacetechnik, s.r.o.</div>	<div>ZADAVATEL</div> <div>UNIVERZITA PALACKÉHO V OLOMOUCI</div> <div>Křížkovského 8</div> <div>771 47 Olomouc</div> <div>ČÁST</div> <div>TECHNIKA PROSTŘEDÍ STAVEB</div> <div>VYTÁPĚNÍ A CHLAZENÍ</div>	<div>STATUS</div> <div>DSP</div> <div>DATA</div> <div>08/2016</div> <div>MĚŘÍTKO</div> <div>1:100</div> <div>Č. ČÁSTI</div> <div>01</div> <div>D.1.4.3</div>