


ÚPRAVA ATIKY- SEVERNÍ ČÁST M1:50

STŘECHA - BOURACÍ PRÁCE + NOVÝ STAV M1:100

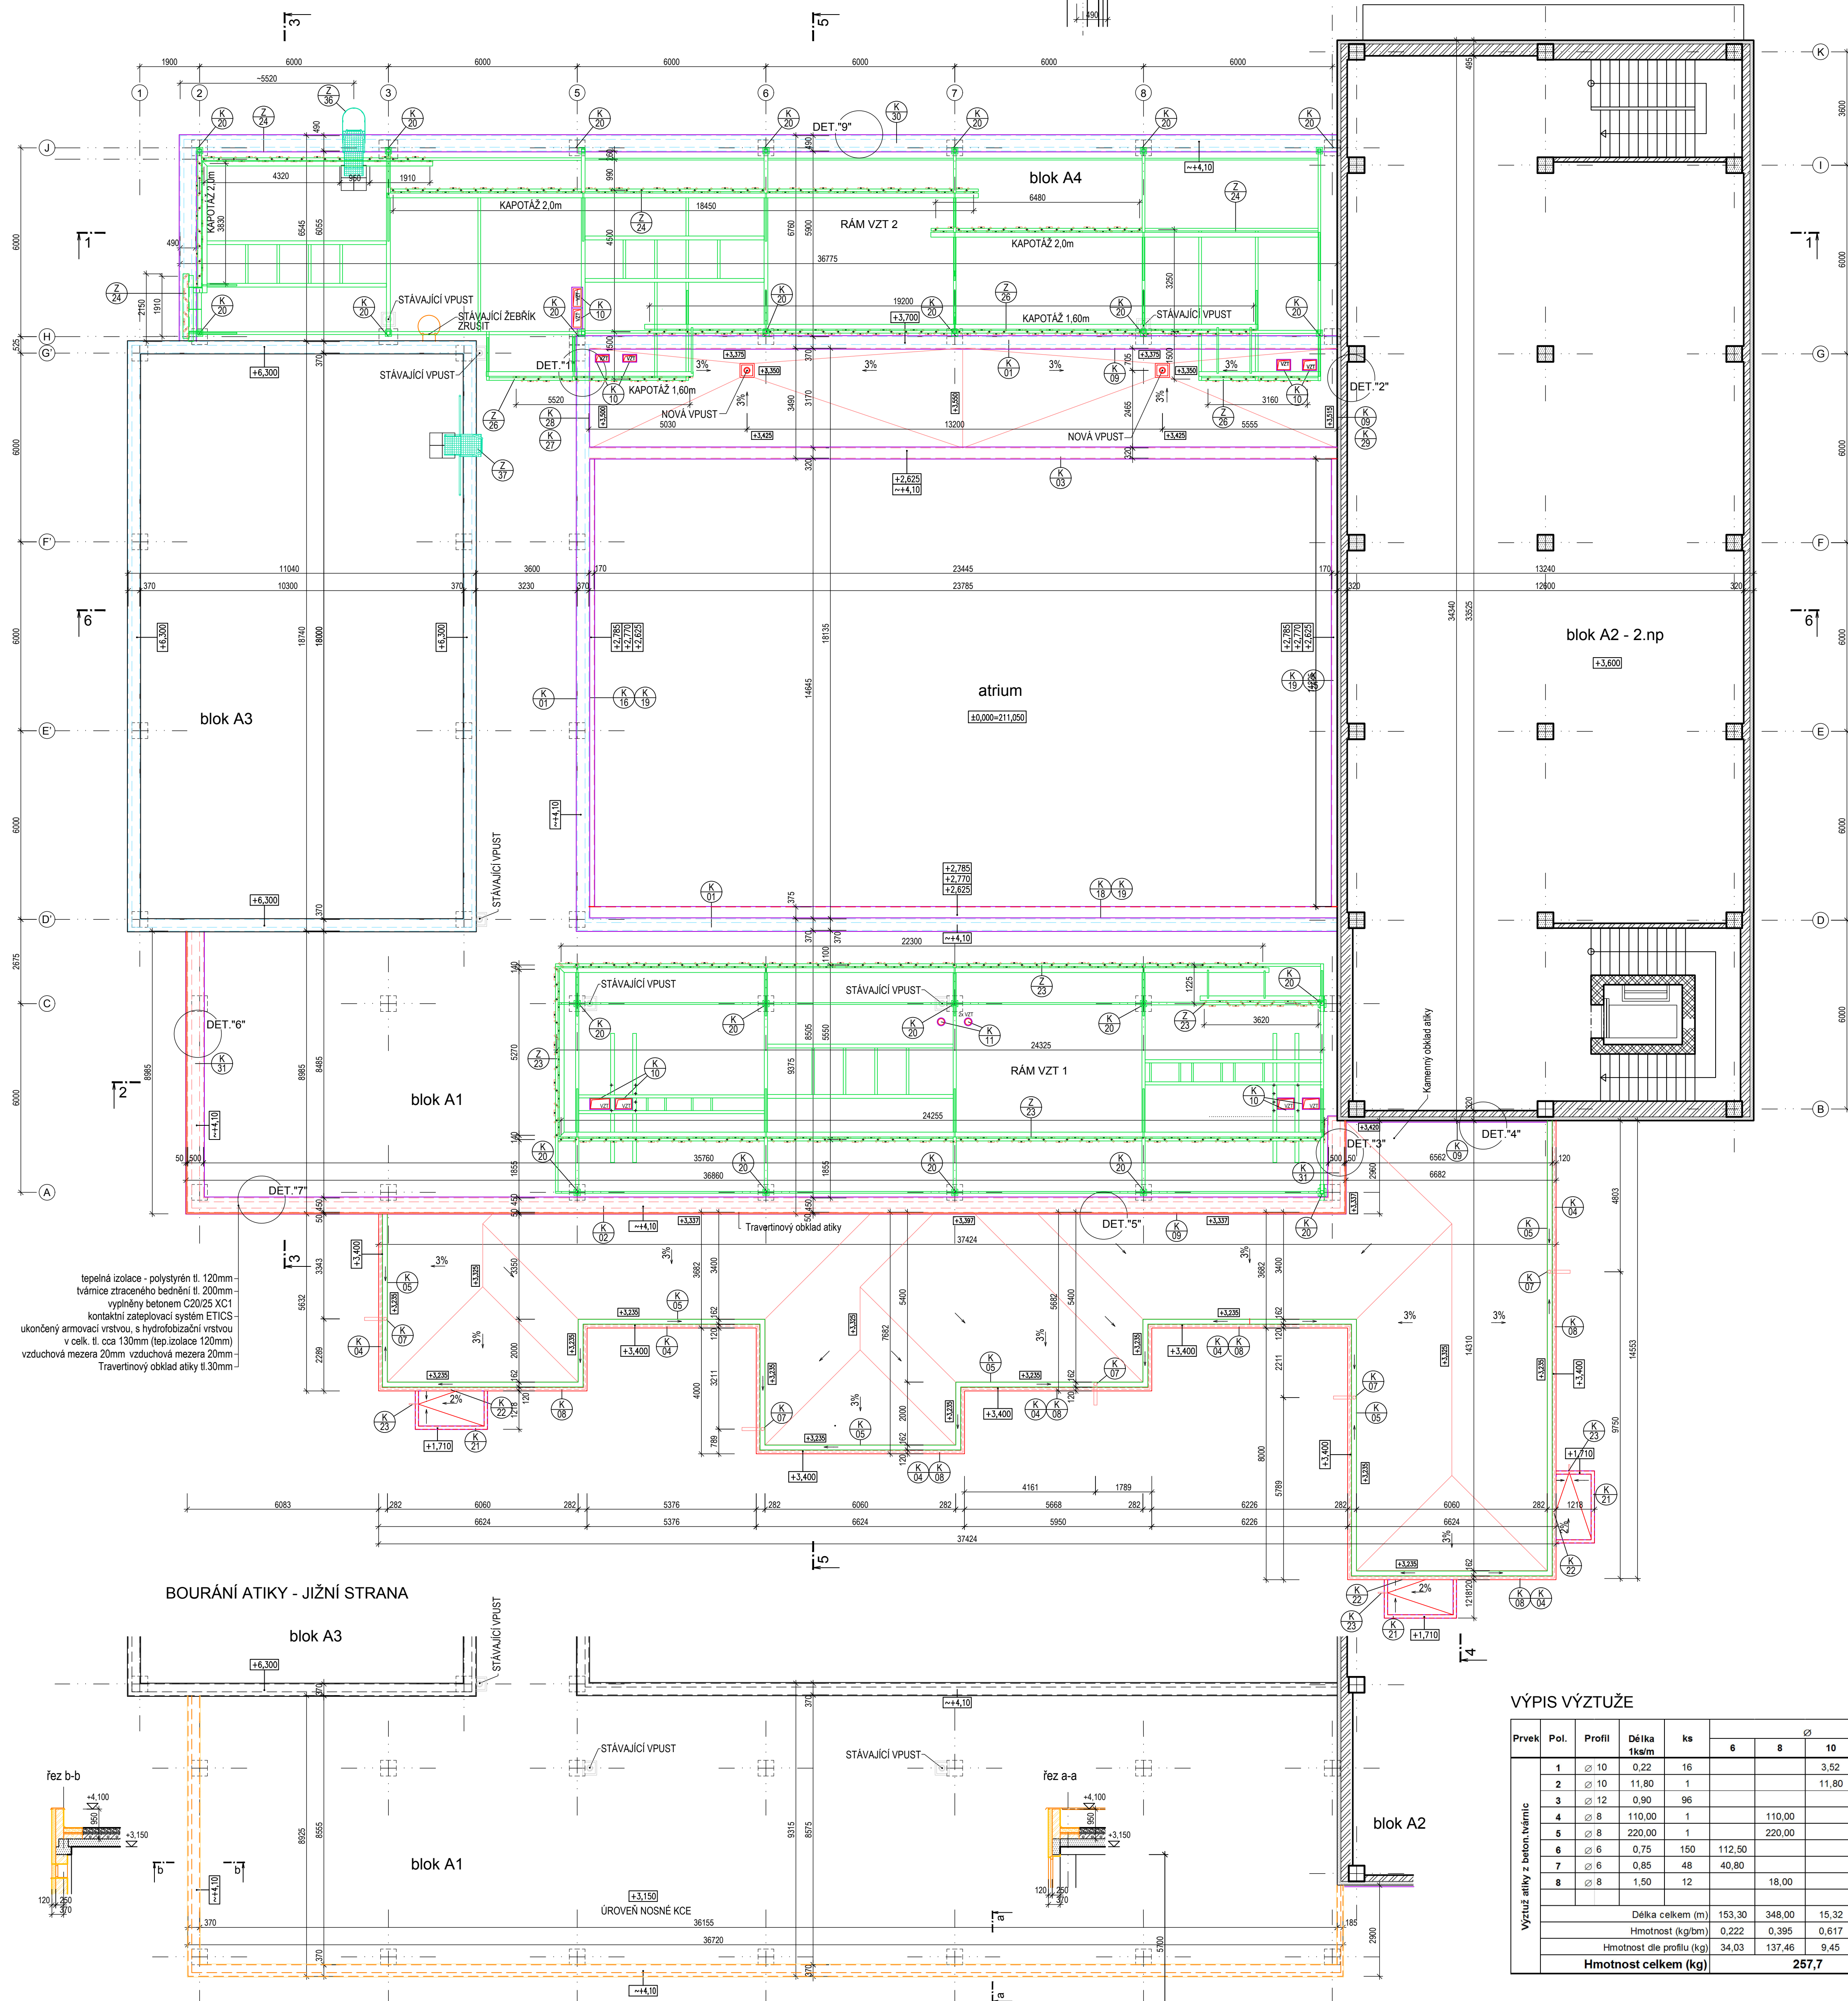

VÝPIS VÝZTUŽE

Prost.	Pol.	Profil	Délka m	ks	6	8	10	12
1	2	10	0,22	18			3,52	
2	10	11,90	1				11,90	
3	12	0,90	96					86,40
4	8	110,00	1			110,00		
5	8	220,00	1			220,00		
6	6	0,75	150	112,50				
7	6	0,85	48	40,80				
8	8	1,50	12	18,00				
Délka celkem (m)				153,30	348,00	15,32	86,40	
Hmotnost (kg/m³)				0,222	0,395	0,617	0,888	
Hmotnost celkem (kg)				34,03	137,46	9,45	76,72	
				257,7				