


PŮDORYS SLOUPY - ŠUPLÍKY M1:50

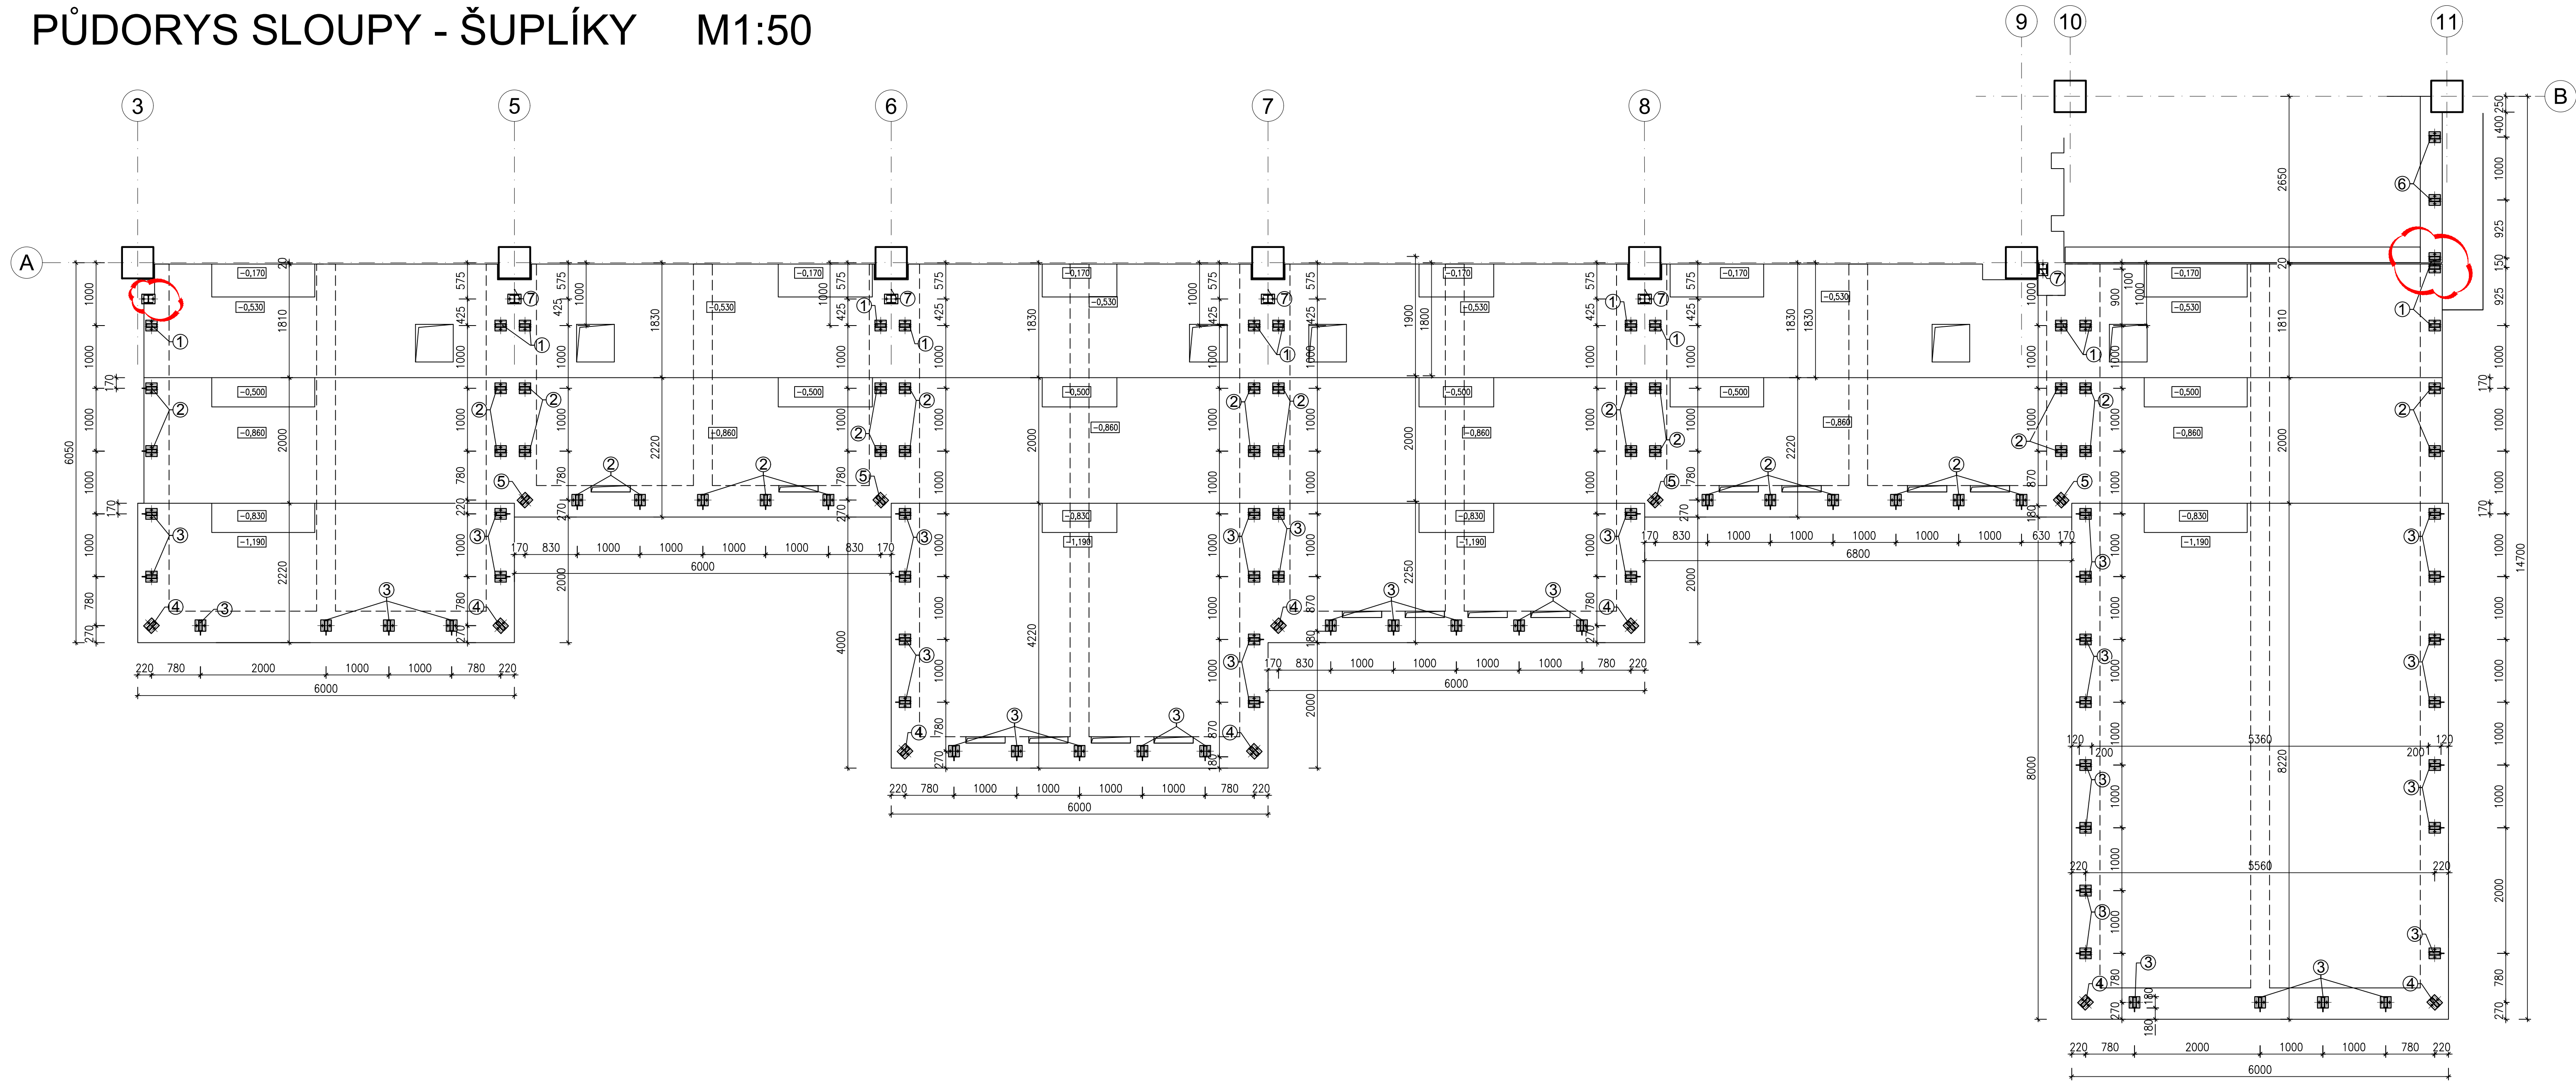

- POZNÁMKY:
- PŘESNÉ ROZMĚRY PŘEMĚRIT!
  - PŘED ZAPOČETIM VÝROBY OCELOVÉ KONSTRUKCE A JEJÍ MONTÁŽE MUSÍ BÝT NAVRHOVANÉ ŘEŠENÍ A VŠECHNY ROZMĚRY OVĚŘENY.
  - KONSTRUKCE JE MONTÁŽNĚ SVAŘOVANÁ A ŠROUBOVANÁ
  - KONSTRUKCE BUDE OPATŘENA NATĚREM DLE ČSN EN 12944 KATEGORIE KOROZNÍ AGRESIVITY ATMOSFÉRY C1
  - SVARY PROVÉZT NA PLNOU ŮNOSNOST NEJSILABŠÍHO ZE SPOJOVANÝCH MATERIÁLŮ
  - OCELOVÉ KONSTRUKCE BUDOU PROVEDENY DLE ČSN EN 1090-PROVÁDĚNÍ OCELKONSTRUKCÍ.
  - NEDILNOU SOUČÁSTÍ PROJEKTU JE TECHNICKÁ ZPRÁVA A STATICKÝ VÝPOČET.

POZN.1 – KOTVIT DO ŽB. ŽTUŽIDEL A ŽB. SLOUPŮ NA CHEMICKOU KOTVU

VÝKRES NENAHAZUJE DÍLENSKOU DOKUMENTACII!  
OCEL S 235 JR; KVALITA PODLITÍ C25/30  
ŠROUBY 8.8

STAV K 18. 7. 2018

AUTOR NÁVRHU: ING. ARCH. JAN MLEČKA, Ph.D.  
VÝŠKOVÝ SYSTÉM bpn ±0,000 + 211,880 m n. m. (stavající úroveň podlaží 1 NP)

REVIZE:	POPS ZMĚNY:	DATUM:	VYPRACOVAL:
AKCE:	MODERNIZACE A DOBUDOVÁNÍ PRÍZEMNÍ ČÁSTI OBJEKTU Č. 47 PŘF UP, OLOMOUC - HOLICE	STUPEN PD: DPS - DOKUMENTACE PRO PROVÁDĚNÍ STAVBY	OBJEKT: SO 01 - PŘÍSTAVBA A STAVEBNÍ ÚPRAVY OBJEKTU Č. 47
INVESTOR A OBJEDNATEL:	Univerzita Palackého v Olomouci Křížkovského 5118, 771 47 Olomouc	PROFESSE:	D.1.2 - STAVEBNÍ KONSTRUKČNÍ ŘEŠENÍ
MÍSTO STAVBY:	pozemky parc. č. 1705/1, 1705/2, k.ú. 641221 Holice u Olomouce	ZAKÁZKOVÉ ČÍSLO:	20190061-4
GENERÁLNÍ PROJEKTANT:	INTAR s.r.o. Boudova 81/17A, 602 00 Brno tel.: +420 543 422 211 www.intar.cz, info@intar.cz	DATUM:	12/2017
HLAVNÍ PRŮBĚH PROJEKTU:	ING. PETR SVOBODA, psvoboda@intar.cz	FORMÁT:	12 x A4
HLAVNÍ ARCHITECT PROJEKTU:	ING. ARCH. B. LANČMAN, banroman@intar.cz	KOPIE:	
ZNĚTOVITEL ČÁSTI:	INTAR s.r.o. Boudova 81/17A, 602 00 Brno tel.: +420 543 422 211 www.intar.cz, info@intar.cz	NEŘÍTKO:	1:50
ODPOVĚDNÝ PROJEKTANT:	ING. PETR SVOBODA, psvoboda@intar.cz	VÝKRES:	PŮDORYS SLOUPY - ŠUPLÍKY
VYPRACOVAL:	ING. MAREK STÁRÝ, mstarý@intar.cz	EVIDENČNÍ ČÍSLO:	20190061-4 SO 01.D.1.2
		ČÍSLO VÝKRESU:	11
		REVIZE:	