



TABULKA MÍSTNOSTÍ:

č.m.	účel místnosti	m2	s.v.
0.01a	chodba	19,3	2,60
0.01b	schodiště + nástup výtah	20,8	2,85
0.02	technická místnost	14,8	2,85
0.03	kotelna	33,3	2,85
0.04	fitness	31,9	
0.05a	laboratoř	17,0	2,60
0.05b	sklad laboratoře	13,6	
0.06a	soc záz. muži - předsíň	5,0	2,60
0.06b	soc záz. muži - sprcha	2,3	
0.06c	soc záz. muži - imobilní	4,6	
0.06d	soc záz. muži - WC	6,7	
0.07a	soc záz. ženy - předsíň	5,2	2,60
0.07b	soc záz. ženy - sprcha	2,5	
0.07c	soc záz. ženy - imobilní	4,6	
0.07d	soc záz. ženy - WC	6,0	
0.08	tech. míst. + úklid	1,0	2,60
0.09	sklad dusík	9,0	2,60
0.10	neužívaný prostor	27,2	
0.11	nádvoří	-	
Podlahová plocha celkem:		224,8	

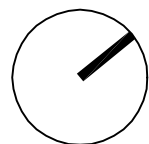

L.BAŽEK

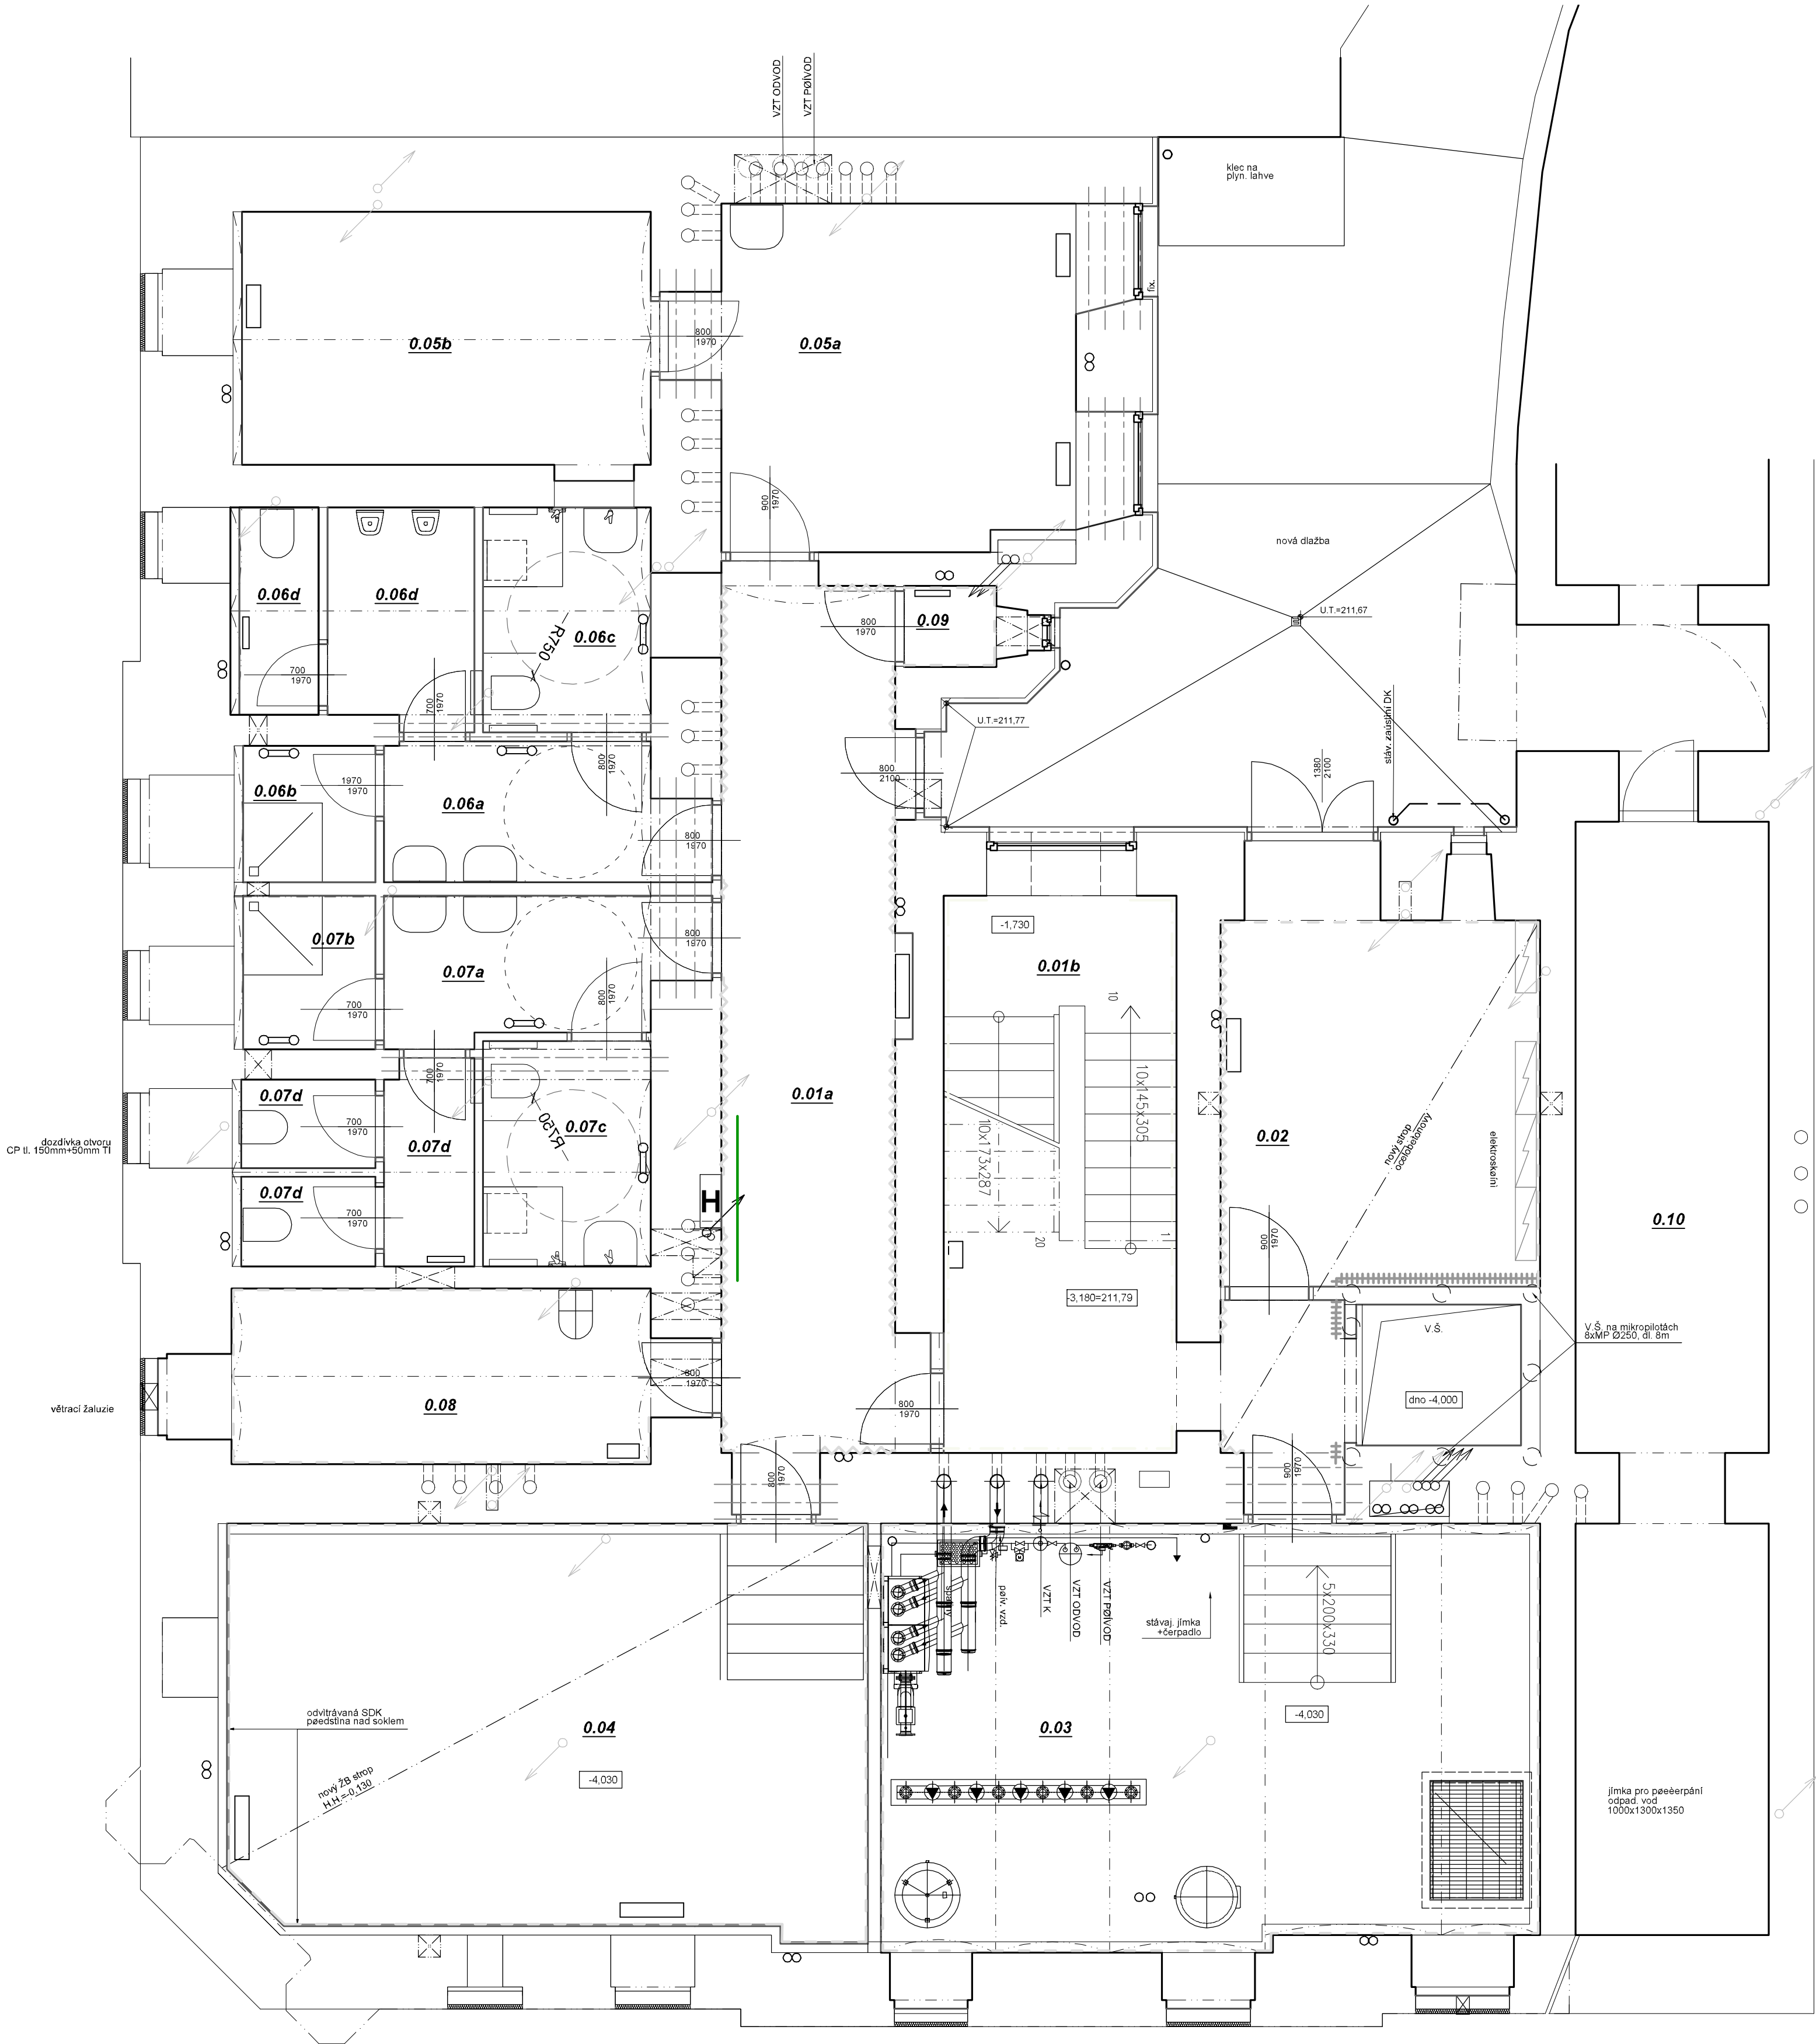