

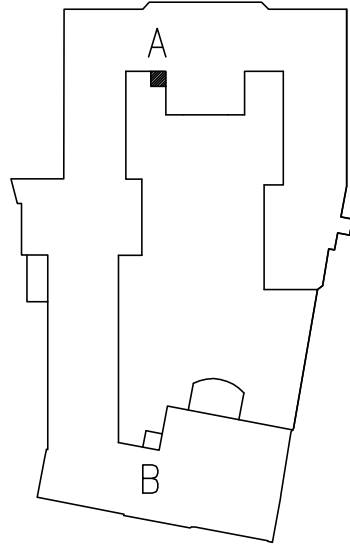


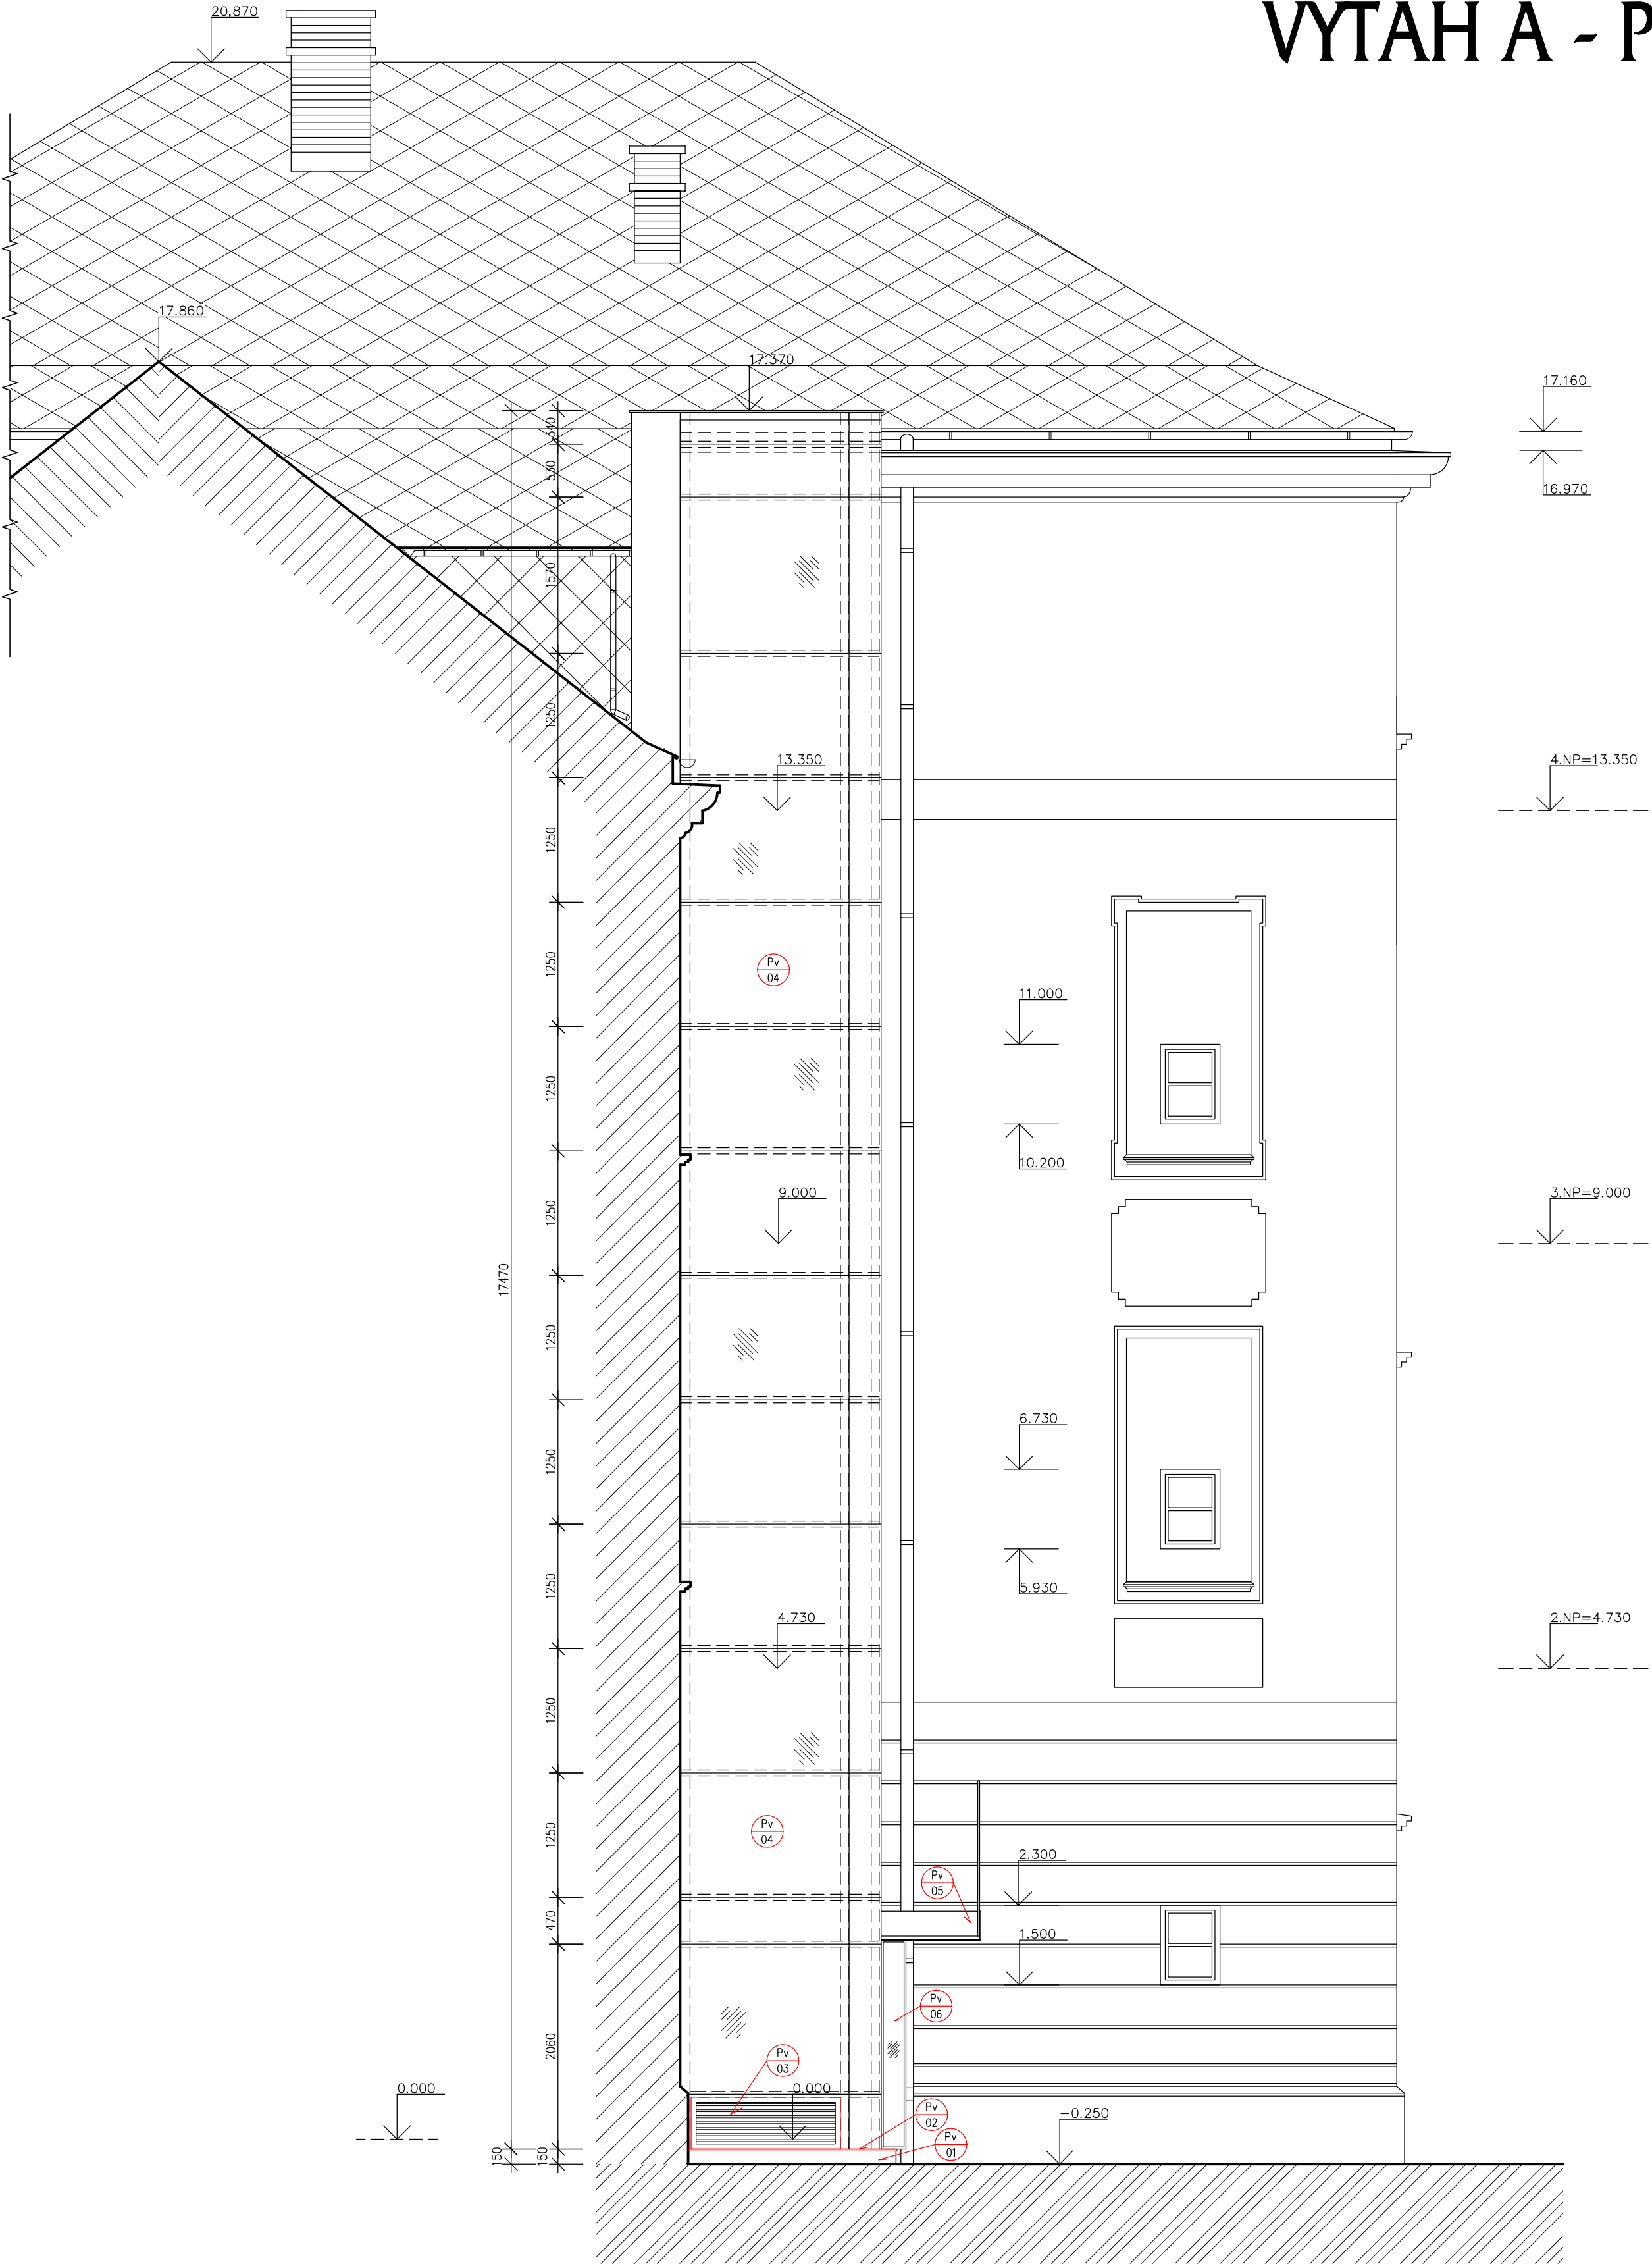

VÝTAH A - POHLEDY

M=1:50

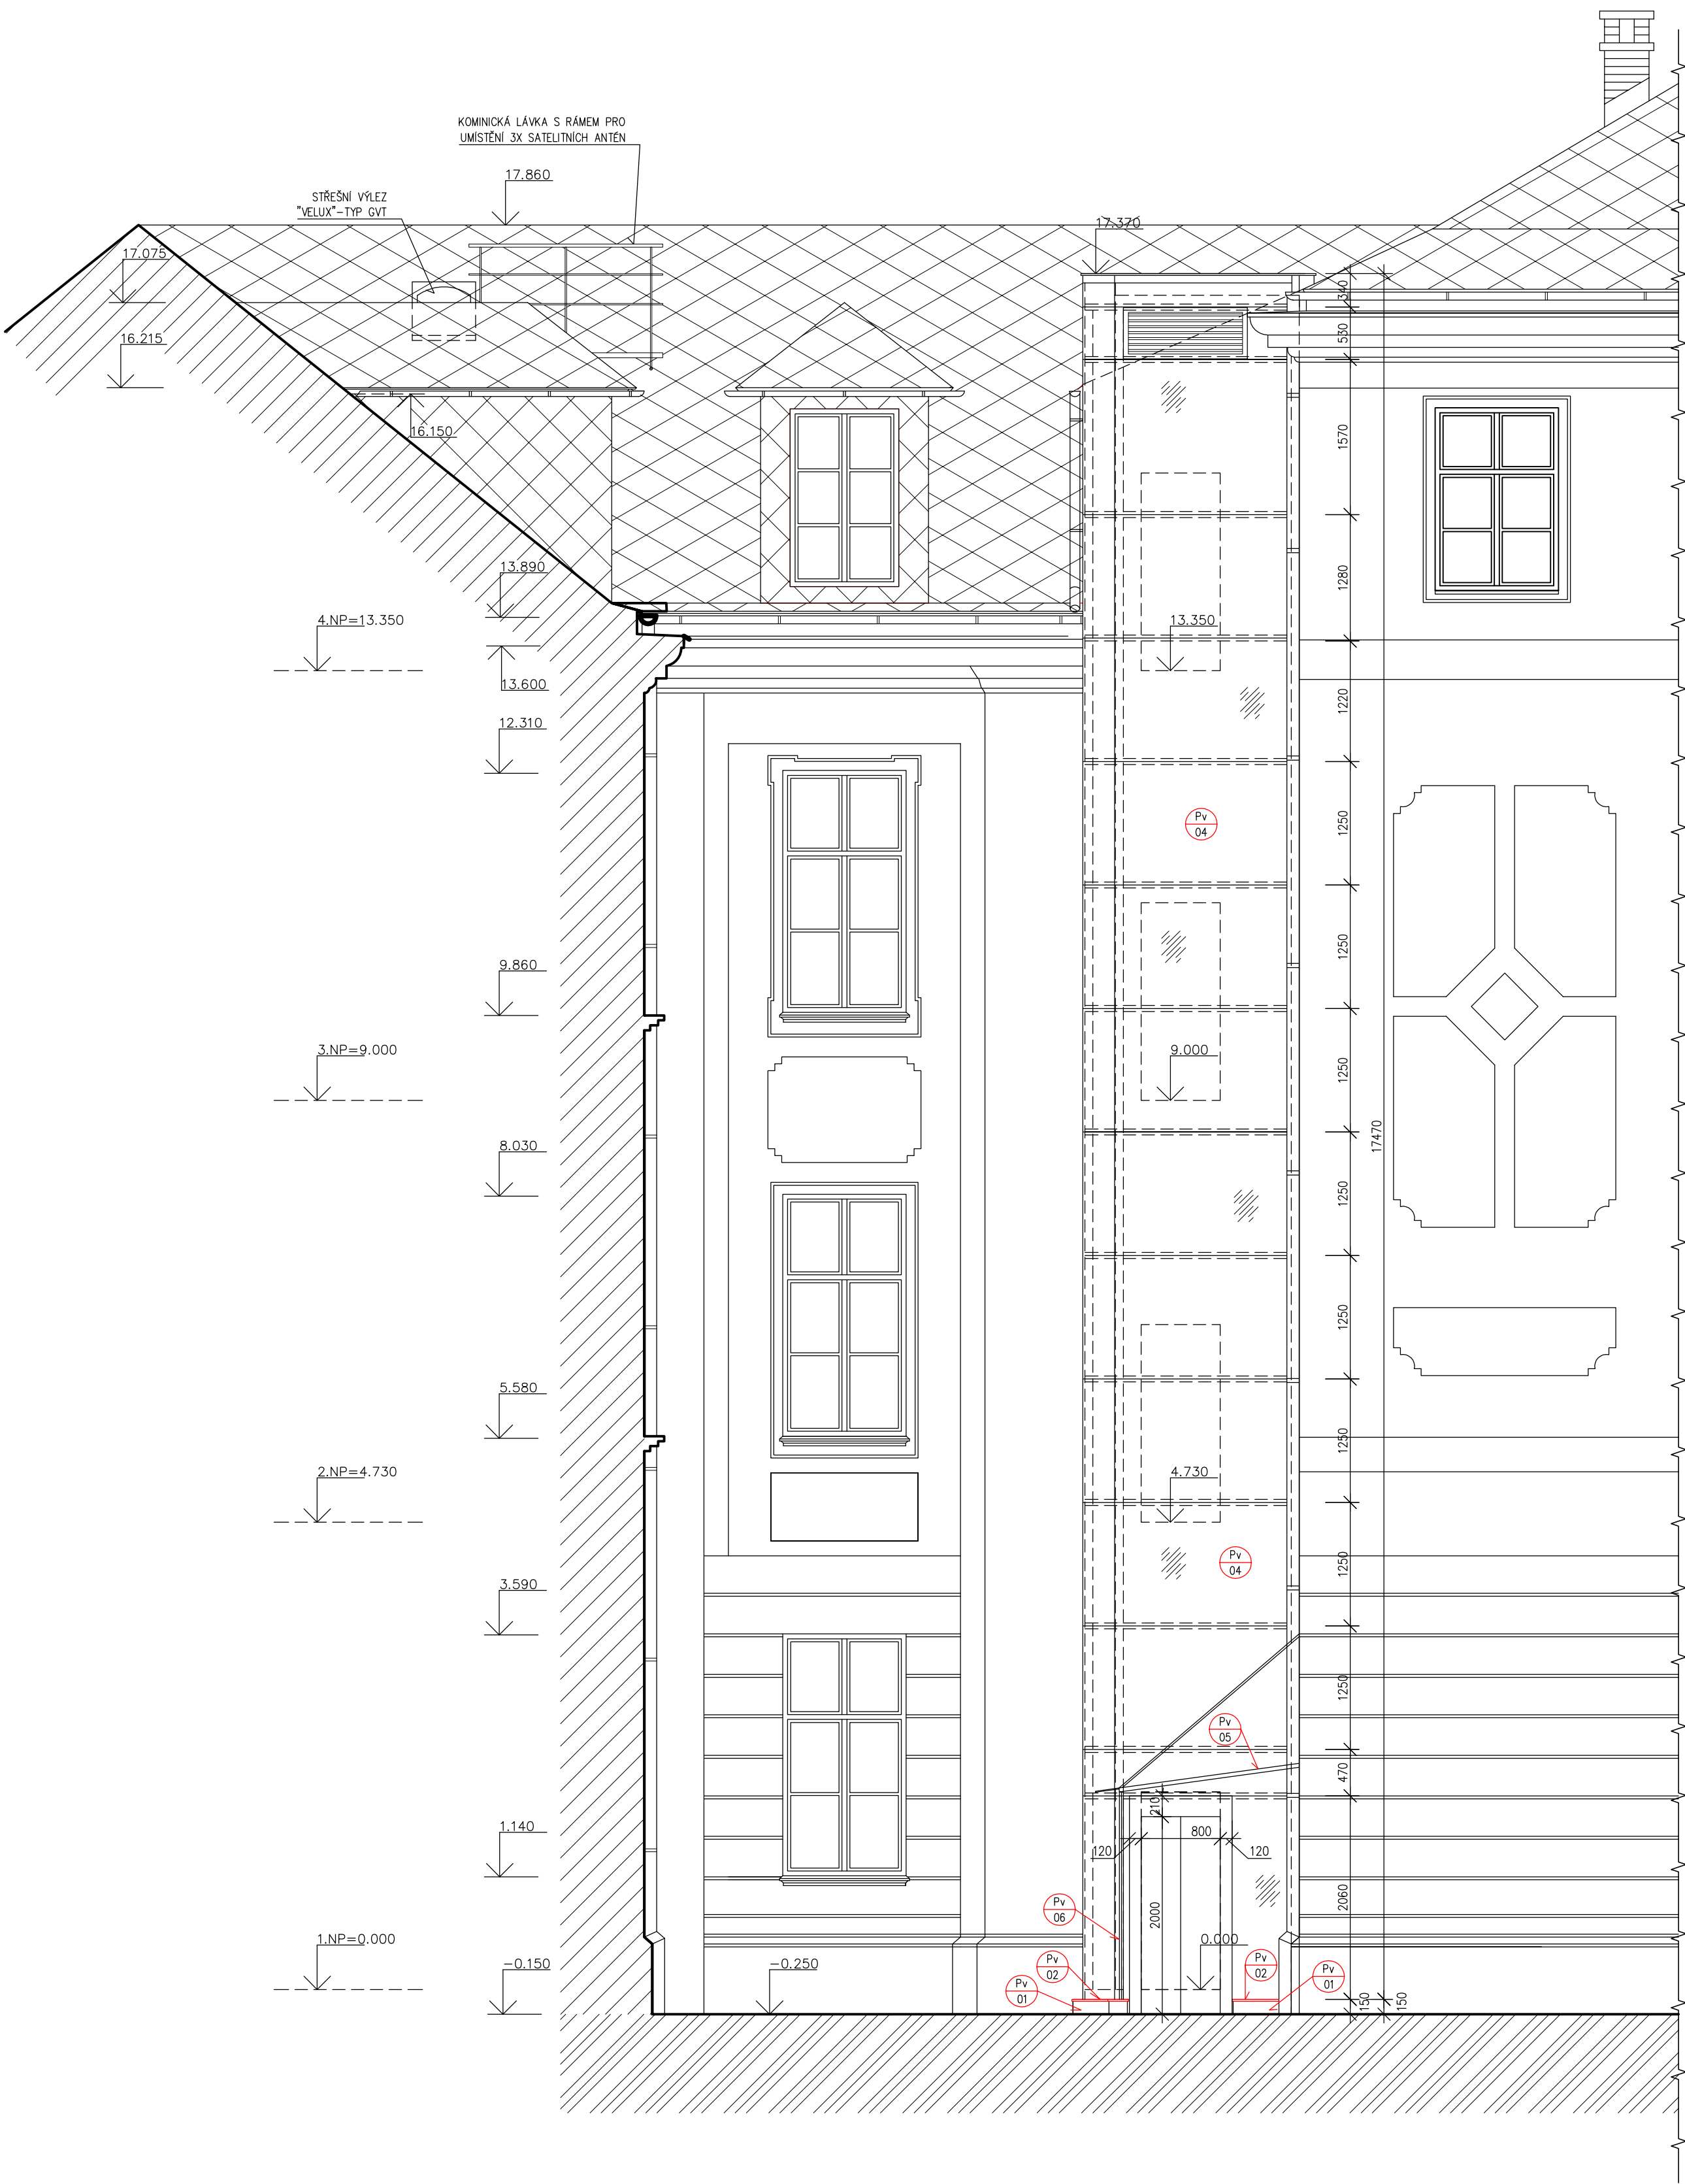

PŘED ZPRACOVÁNÍM VÝROBNÍ DOKUMENTACE NUTNO OVĚŘIT VŠECHNY STÁVAJÍCÍ ROZMĚRY VE STÁVAJÍCÍ ŠACHTĚ, VČETNĚ UMÍSTĚNÍ A PROFILACE STÁVAJÍCÍCH KONSTRUKCÍ.

NEBUDE-LI STÁVAJÍCÍ UMÍSTĚNÍ STÁVAJÍCÍCH MONTÁŽNÍCH HÁKŮ V HORNÍ ČÁSTI ŠACHTY A VELIKOST PŮVODNÍCH DVEŘNÍCH OTVORŮ VYHOVOVAT DODÁVANÉMU TYPU VÝTAHU, JE POTŘEBA PRO VYBRANÝ TYPU VÝTAHU UPRAVIT

		MÍSTO: OLOMOUC		
ING. JIŘÍ TOMEČEK IČO: 1550 5961 TEL: 585 220 056 E-MAIL: jirka@ateller.cz		OBJEKT: KŘÍŽKOVSKÉHO 10		
VÝKRES: DOK.		AKCE: VÝMĚNA VÝTAHŮ KŘÍŽKOVSKÉHO 10 UPOL		
DALŠÍM ZAPÍŠTĚM		STUPEN: D25 MĚŘITKO: 1:50 DATUM: ČERVEN 2020		
ZADAVATEL: UNIVERZITA PALACKÉHO OLOMOUC		772 00 OLOMOUC		
UDAVATEL: UNIVERZITA PALACKÉHO OLOMOUC		ULICE 8.KVĚTNA 16		
VÝKRES: DOK. PRO VÝBĚR ZHOTOVITELE STAVBY		ČÍSLO: 04 PÁŘE:		
VÝTAH A - POHLEDY				