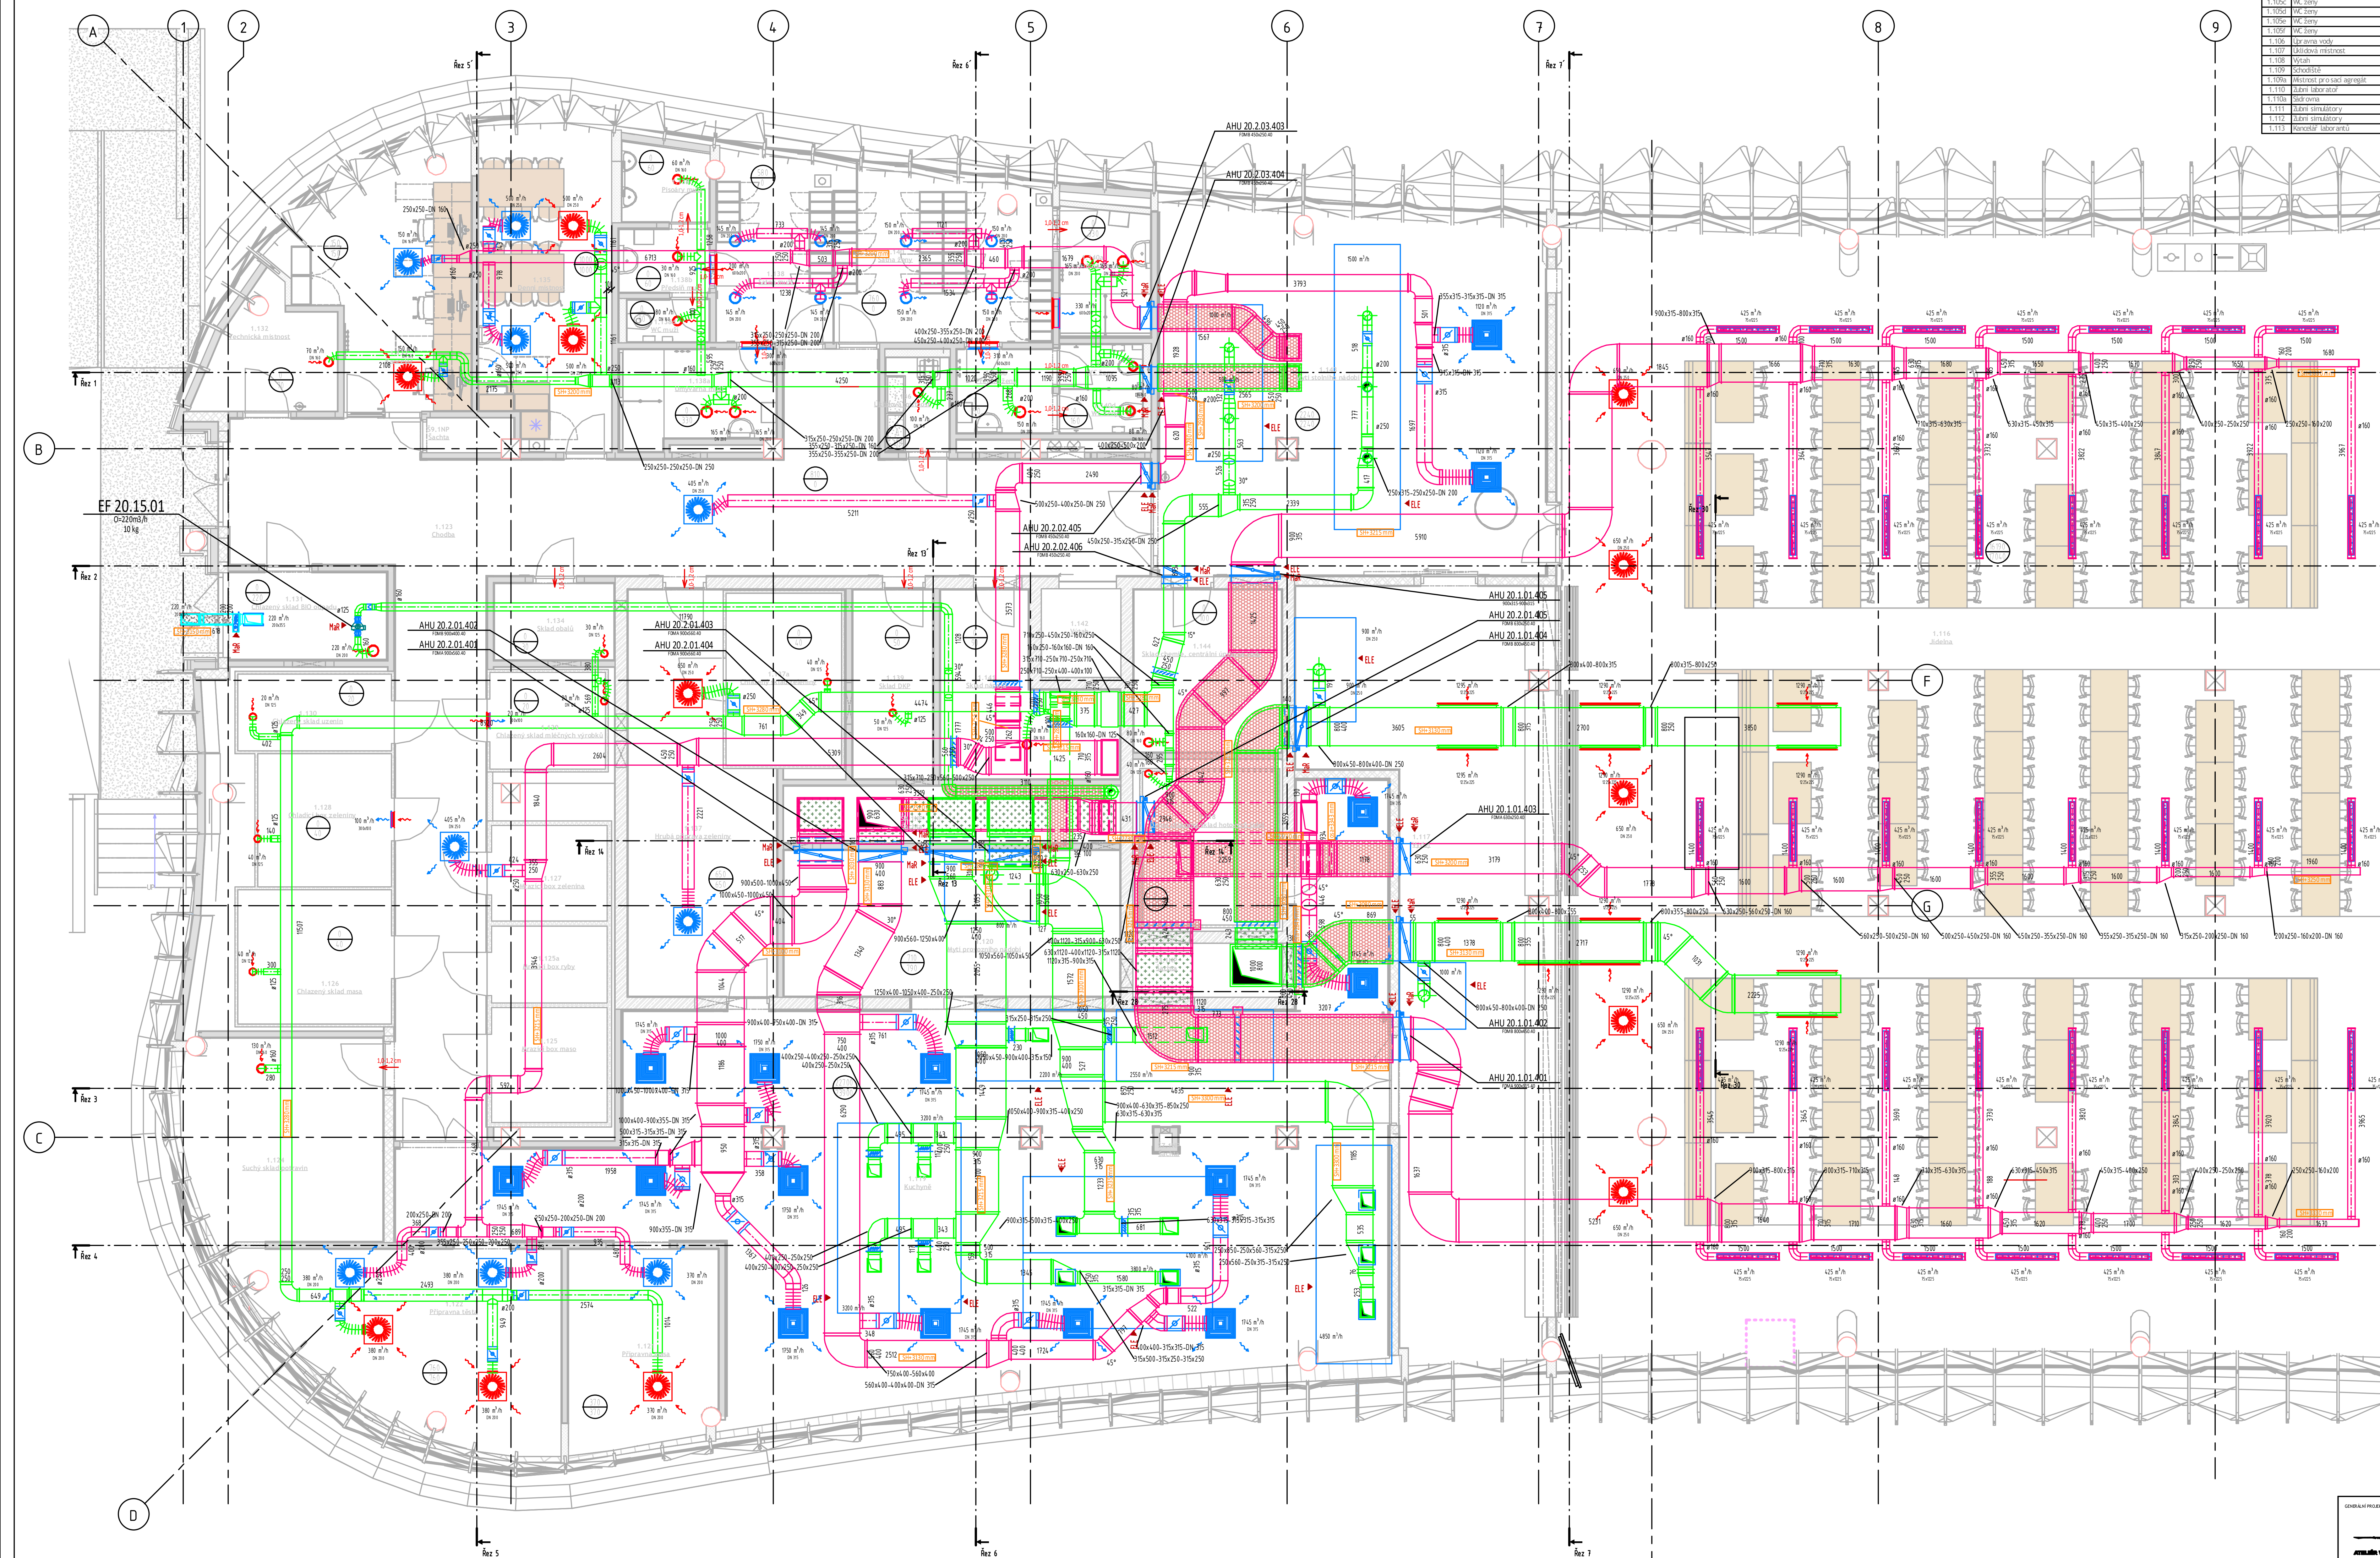














LEGENDA MĚSTNOSTI INP			LEGENDA MĚSTNOSTI INP			LEGENDA MĚSTNOSTI INP		
C	Název	Plocha	C	Název	Plocha	C	Název	Plocha
 


















## LEGENDA IZOLACÍ / INSULATION LEGEND

	MINERÁLNÍ TĚP. IZOLACE, OPLECHOVÁNÍ MINERAL WOOL WITH METAL PLATING TLOUSTKA / THICKNESS - 80 mm		MINERÁLNÍ TĚPELNÁ IZOLACE, AL MINERAL WOOL WITH AL FOIL TLOUSTKA / THICKNESS - 40 mm
	MINERÁLNÍ TĚP. IZOLACE, AL POLEP MINERAL WOOL WITH AL FOIL TLOUSTKA / THICKNESS - 80 mm		POŽÁRNÍ IZOLACE, ODOLNOST 60 FIRE INSULATION WITH AL FOIL TLOUSTKA / THICKNESS - 80 mm
	MINERÁLNÍ TĚPELNÁ IZOLACE, AL POLEP MINERAL WOOL WITH AL FOIL		KAUČUK, PAROSETNA IZOLACE, AL RUBBER INSULATION WITH AL FOIL

### LEGENDA VZT POTRUBÍ / DUCT LEGEND






 




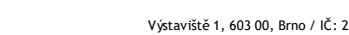

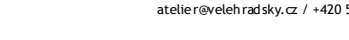



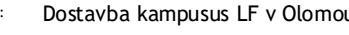
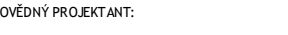


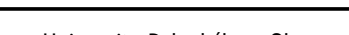

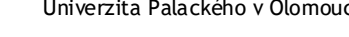
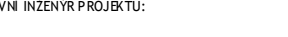







 


	PŘÍVODNÍ POTRUBÍ SUPPLY DUCT		STÁVAJÍCÍ POTRUBÍ (PONECHAT) EXISTING DUCT
	ODVODNÍ POTRUBÍ RETURN DUCT		STÁVAJÍCÍ POTRUBÍ - DEMONTOVAT EXISTING DUCT TO DISASSEMBLE
	PŘÍVODNÍ POTRUBÍ - SÁNI SUPPLY DUCT - FRESH AIR		
	ODVODNÍ POTRUBÍ - VENTILÁTOR RETURN DUCT - FAN		

## LEGENDA VZDUCHOTECHNIKY / VENTILATION LEGEND


[illegible]

