




ŘEZ C-C

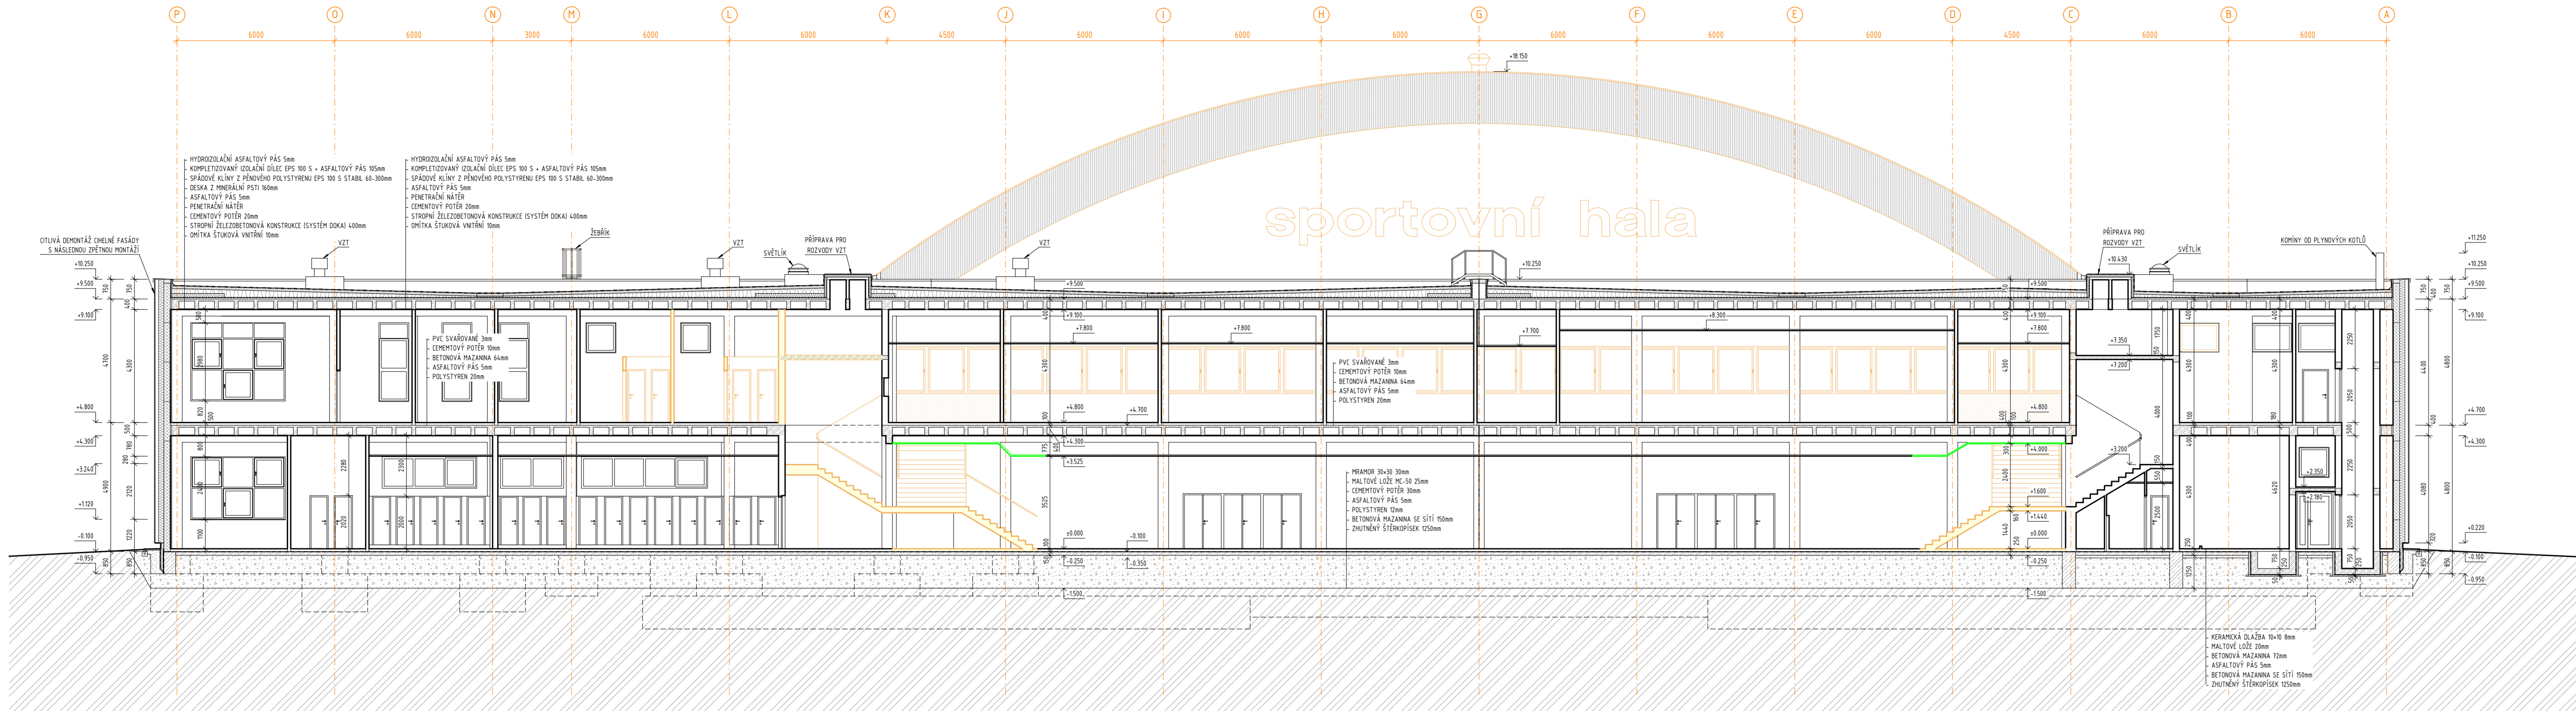


ŘEZ D-D

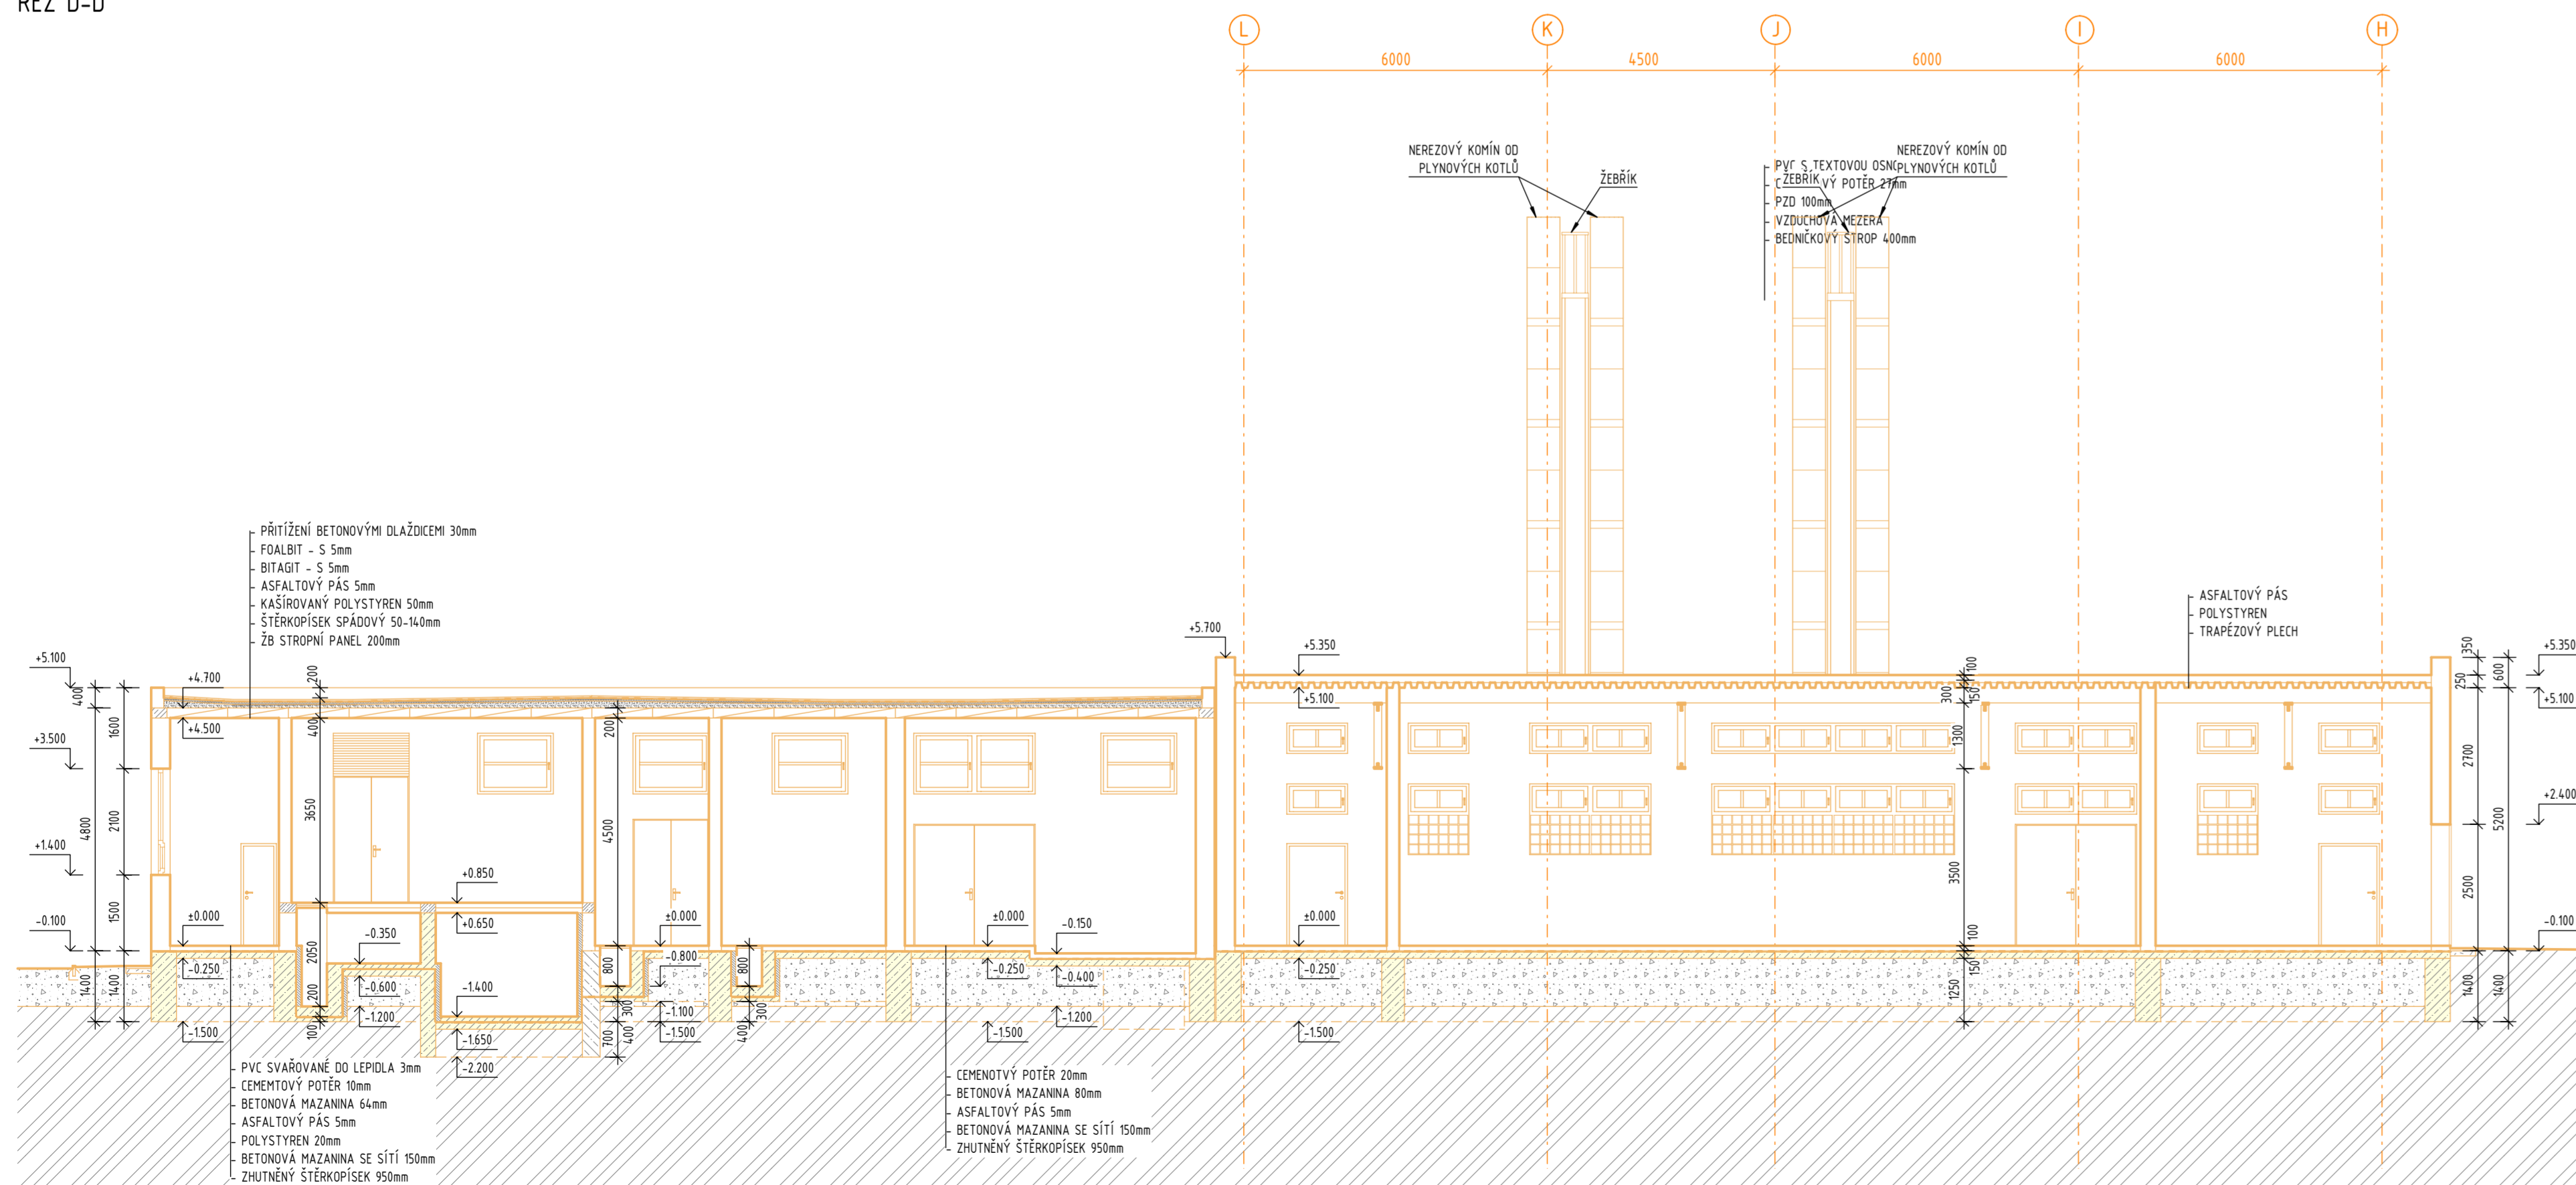



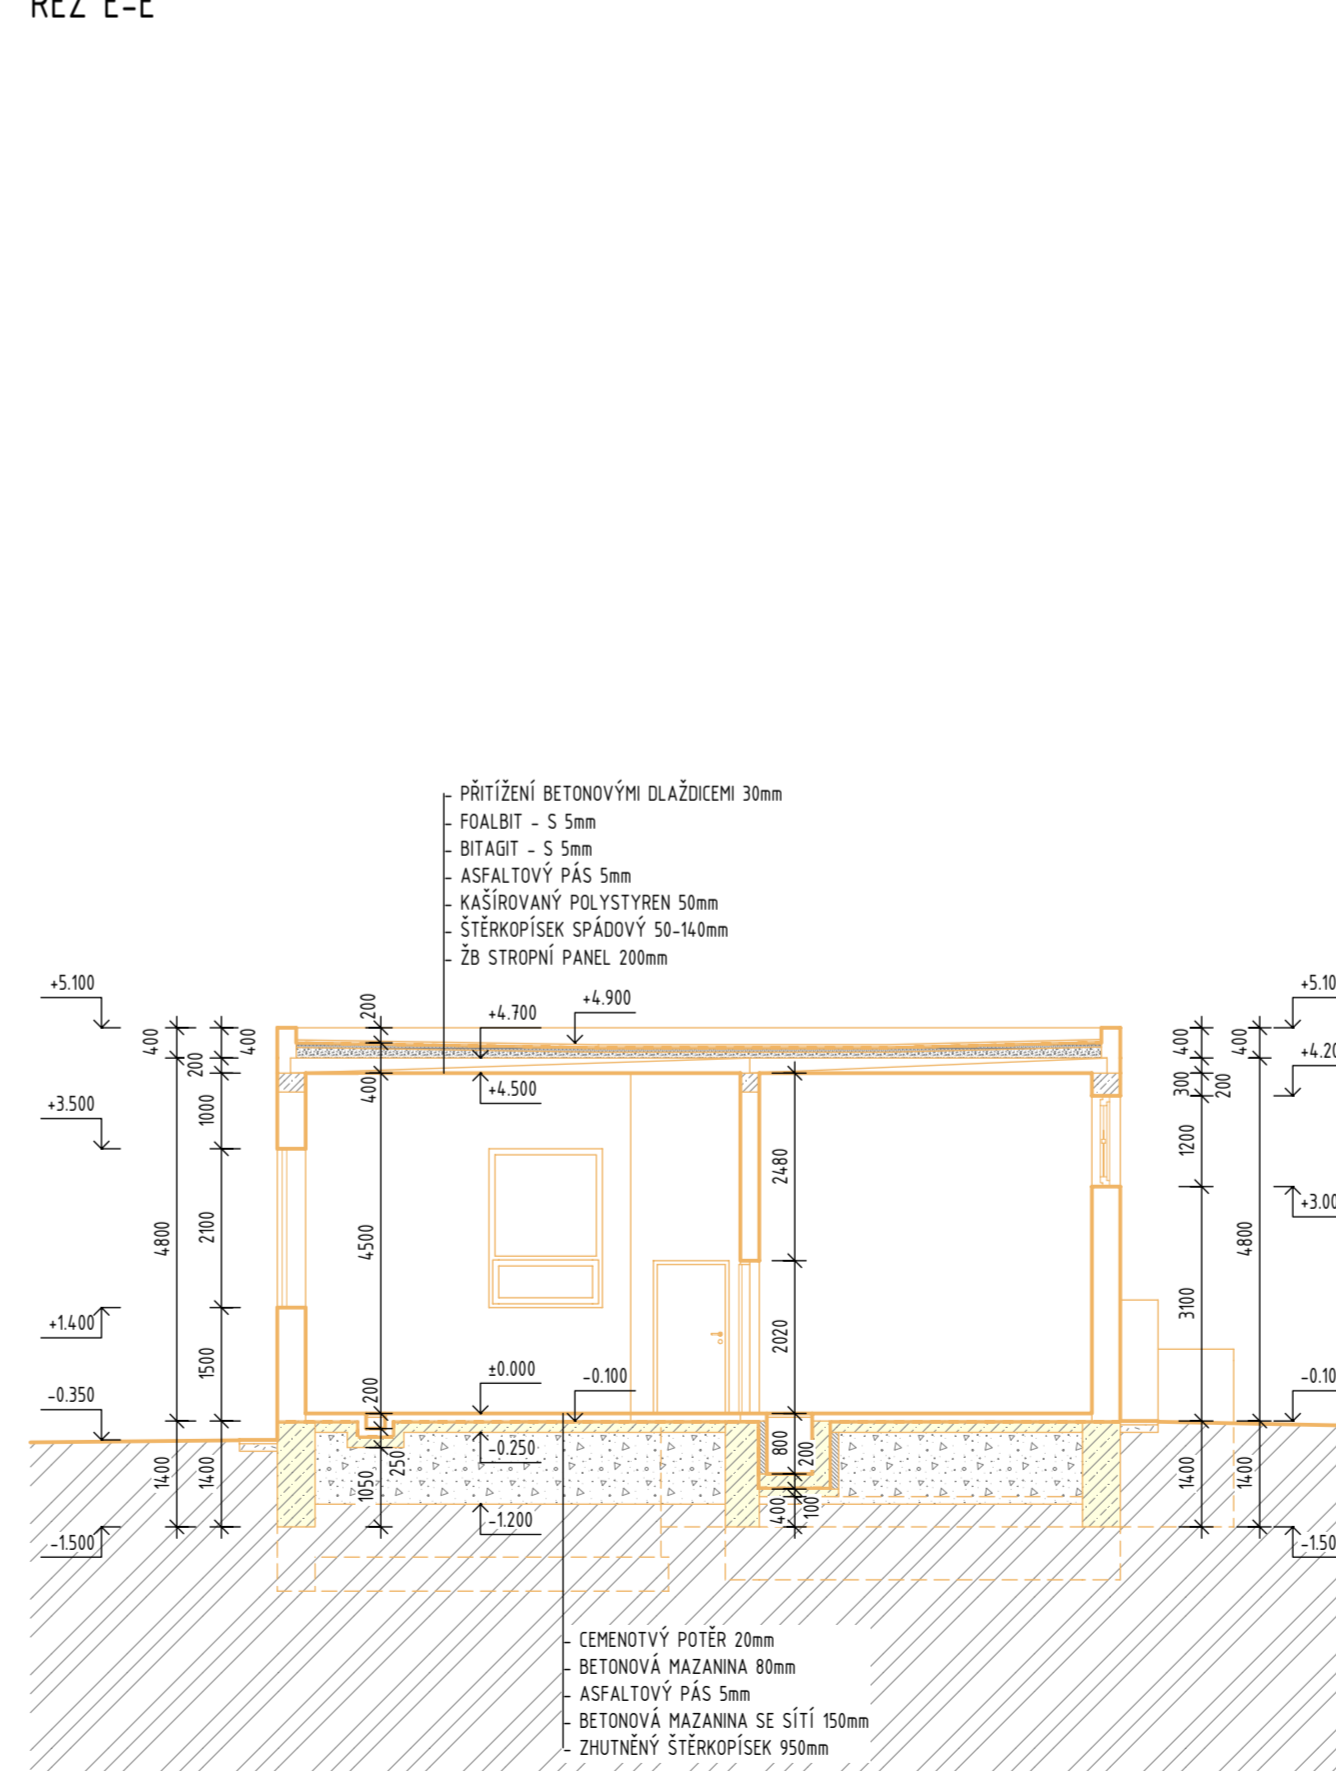



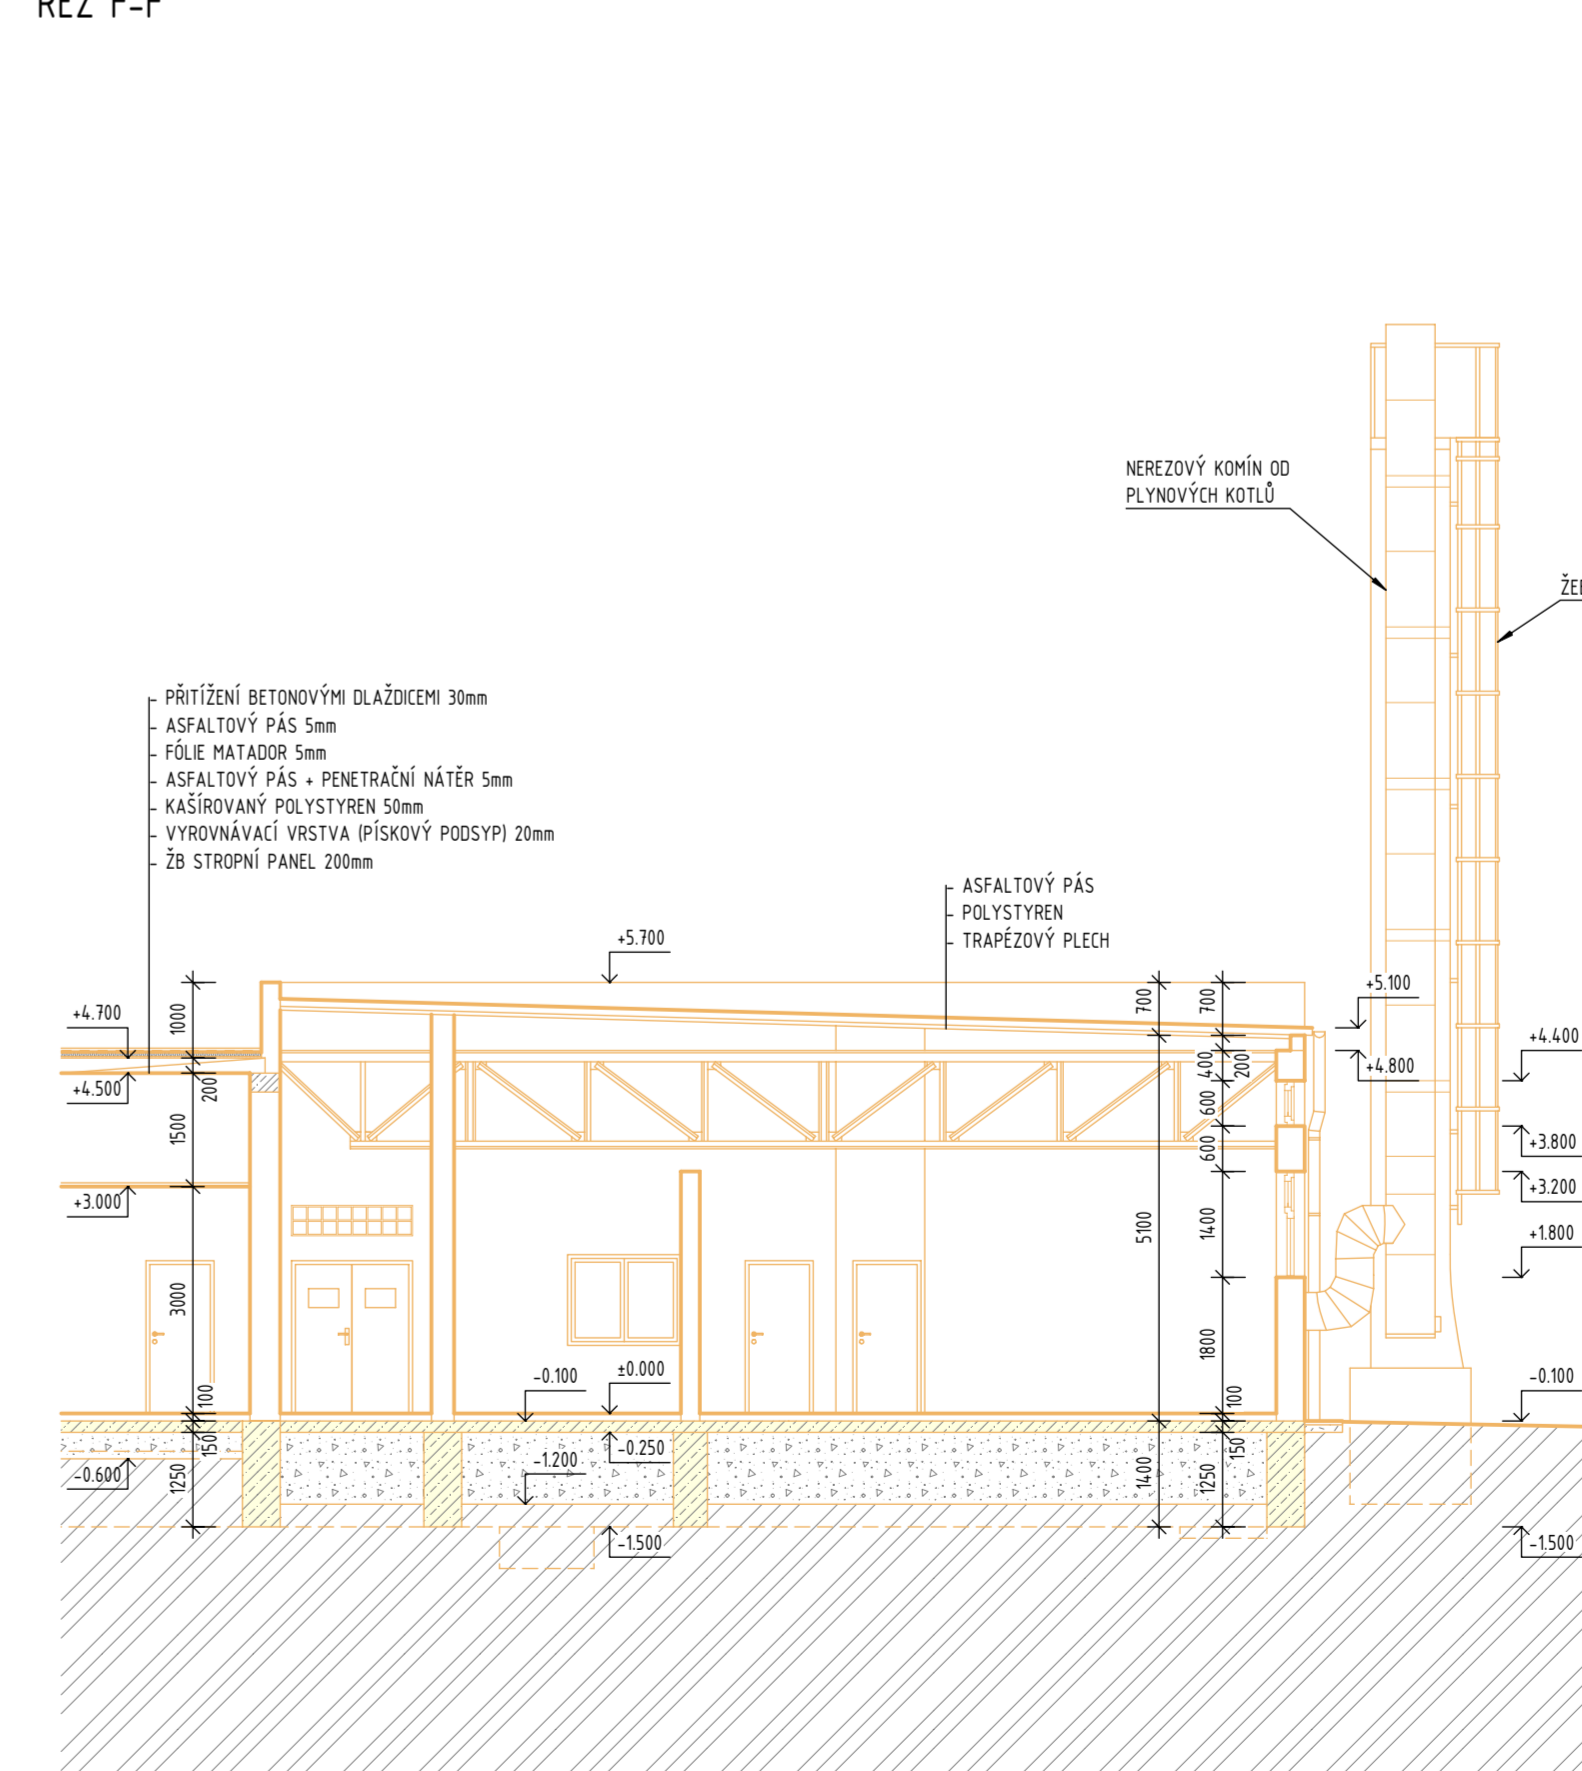


ŘEZ E-E



ŘEZ F-F



### LEGENDA ZNAČENÍ

- |   |  |
|---|--|
|  | ŽELEZOBETONOVÁ KONSTRUKCE                      |
|  | KONSTRUKCE Z KERAMICKÝCH PANELOŮ               |
|  | KONSTRUKCE Z PLYNSOLUKÁTOVÝCH TVÁŘIN           |
|  | KONSTRUKCE Z CHEL COM                          |
|  | TEPELNÁ ISOLACE - MINERÁLNÍ VATA               |
|  | TEPELNÁ ISOLACE - EPS                          |
|  | STÁVAJÍCÍ KONSTRUKCE                           |
|  | BOURANÉ KONSTRUKCE                             |
|  | KONSTRUKCE URČENÉ K DEMONTÁŽI A ZPĚTNÉ MONTÁŽI |

POZNÁMKA:  
PŘED ZAHÁJENÍM STAVEBNÍCH PRACÍ NUTNO PŘEDEM ZKONTROLOVAT VŠECHNY MÍRY A OVĚŘIT S PROJEKTOVOU DOKUMENTACÍ.

±0,000 SPORTOVNÍ HALY = 213,500 m n.m.,  
±0,000 PARKOVACÍHO DOMU = 213,020 m n.m.


SOUŘADNICOVÝ SYSTÉM: JTSK  
VÝŠKOVÝ SYSTÉM: B.p.v

ZNAČKA		DATUM		PŘÍJEMCI	
NÁZEV					
MÍSTO					
JINÉ					

INVESTOR:

**Univerzita Palackého v Olomouci**

**Univerzita Palackého v Olomouci**  
 Křížkovského 5118, 771 47 Olomouc  
 tel.: +420 682 631 111  
 email: cv.votava@unipal.cz



PROJEKTANT:

Ing. Matěj KUDLÍK
-------------------

Ing. Jana K. JAHODNÍKOVÁ

Ing. EVA MACÁKOVÁ

KONTROLOVAL:
--------------

ČÁST DOKUMENTACE

D.1.1. ARCHITEKTONICKO - STAVEBNÍ ŘEŠENÍ

<b>Rekonstrukce sportovní haly UP v Olomouci</b> <b>SPORTOVNÍ HALA</b>		FORMÁT DATUM STUPEŇ ZÁKAZOVÉ ČÍSLO	12×44 12/2022 DZS TO-S20-DZS
K.J. Lazec, p.č. 4201, at. 4832, at. 4832, at. 4832, 25, 301, 3010, 3011, 3012, 3014, K.J. Hejbl, p.č. 674, 675, 676		MĚŘÍTKO	ČÍSLO VÝRUBU
<b>ŘEZY C-C, D-D, E-E, F-F - BOURACÍ PRÁCE</b>		1 : 100	D.1.1.b.1.10.