




LEGENDA MÍSTNOSTÍ

ČÍSLO MÍSTNOSTI	ÚČEL MÍSTNOSTI
P.5.01	PARKOVACÍ PLOCHA
P.5.02	SCHODIŠTĚ
P.5.03	VÝTAH V3
P.5.04	SCHODIŠTĚ
P.5.05	VÝTAH V4

- LEGENDA PRVŮ
- REPRODUKTOR NÁSTĚNNÝ
 - REPRODUKTOR PODHLEDVÝ
 - ERO ÚSTŘEDNA EVAKUAČNÍHO ROZHLASU
 - MIKROFONNÍ STANICE
 - OBSLUŽNÝ PANEL POŽÁRNÍ OCHRANY
 - ÚSTŘEDNA ELEKTRONICKÉ POŽÁRNÍ SIGNALIZACE
 - KLÍČOVÝ TREZOR
 - OPTICKO-KOUŘOVÝ HLÁSĚ
 - TEPLOTNÍ HLÁSĚ
 - OPTICKO-KOUŘOVÝ HLÁSĚ NAD PODHLEDY
 - SIRÉNA
 - TLAČÍTKOVÝ HLÁSĚ
 - MAJÁK
 - ZOBRAZOVACÍ TABLO

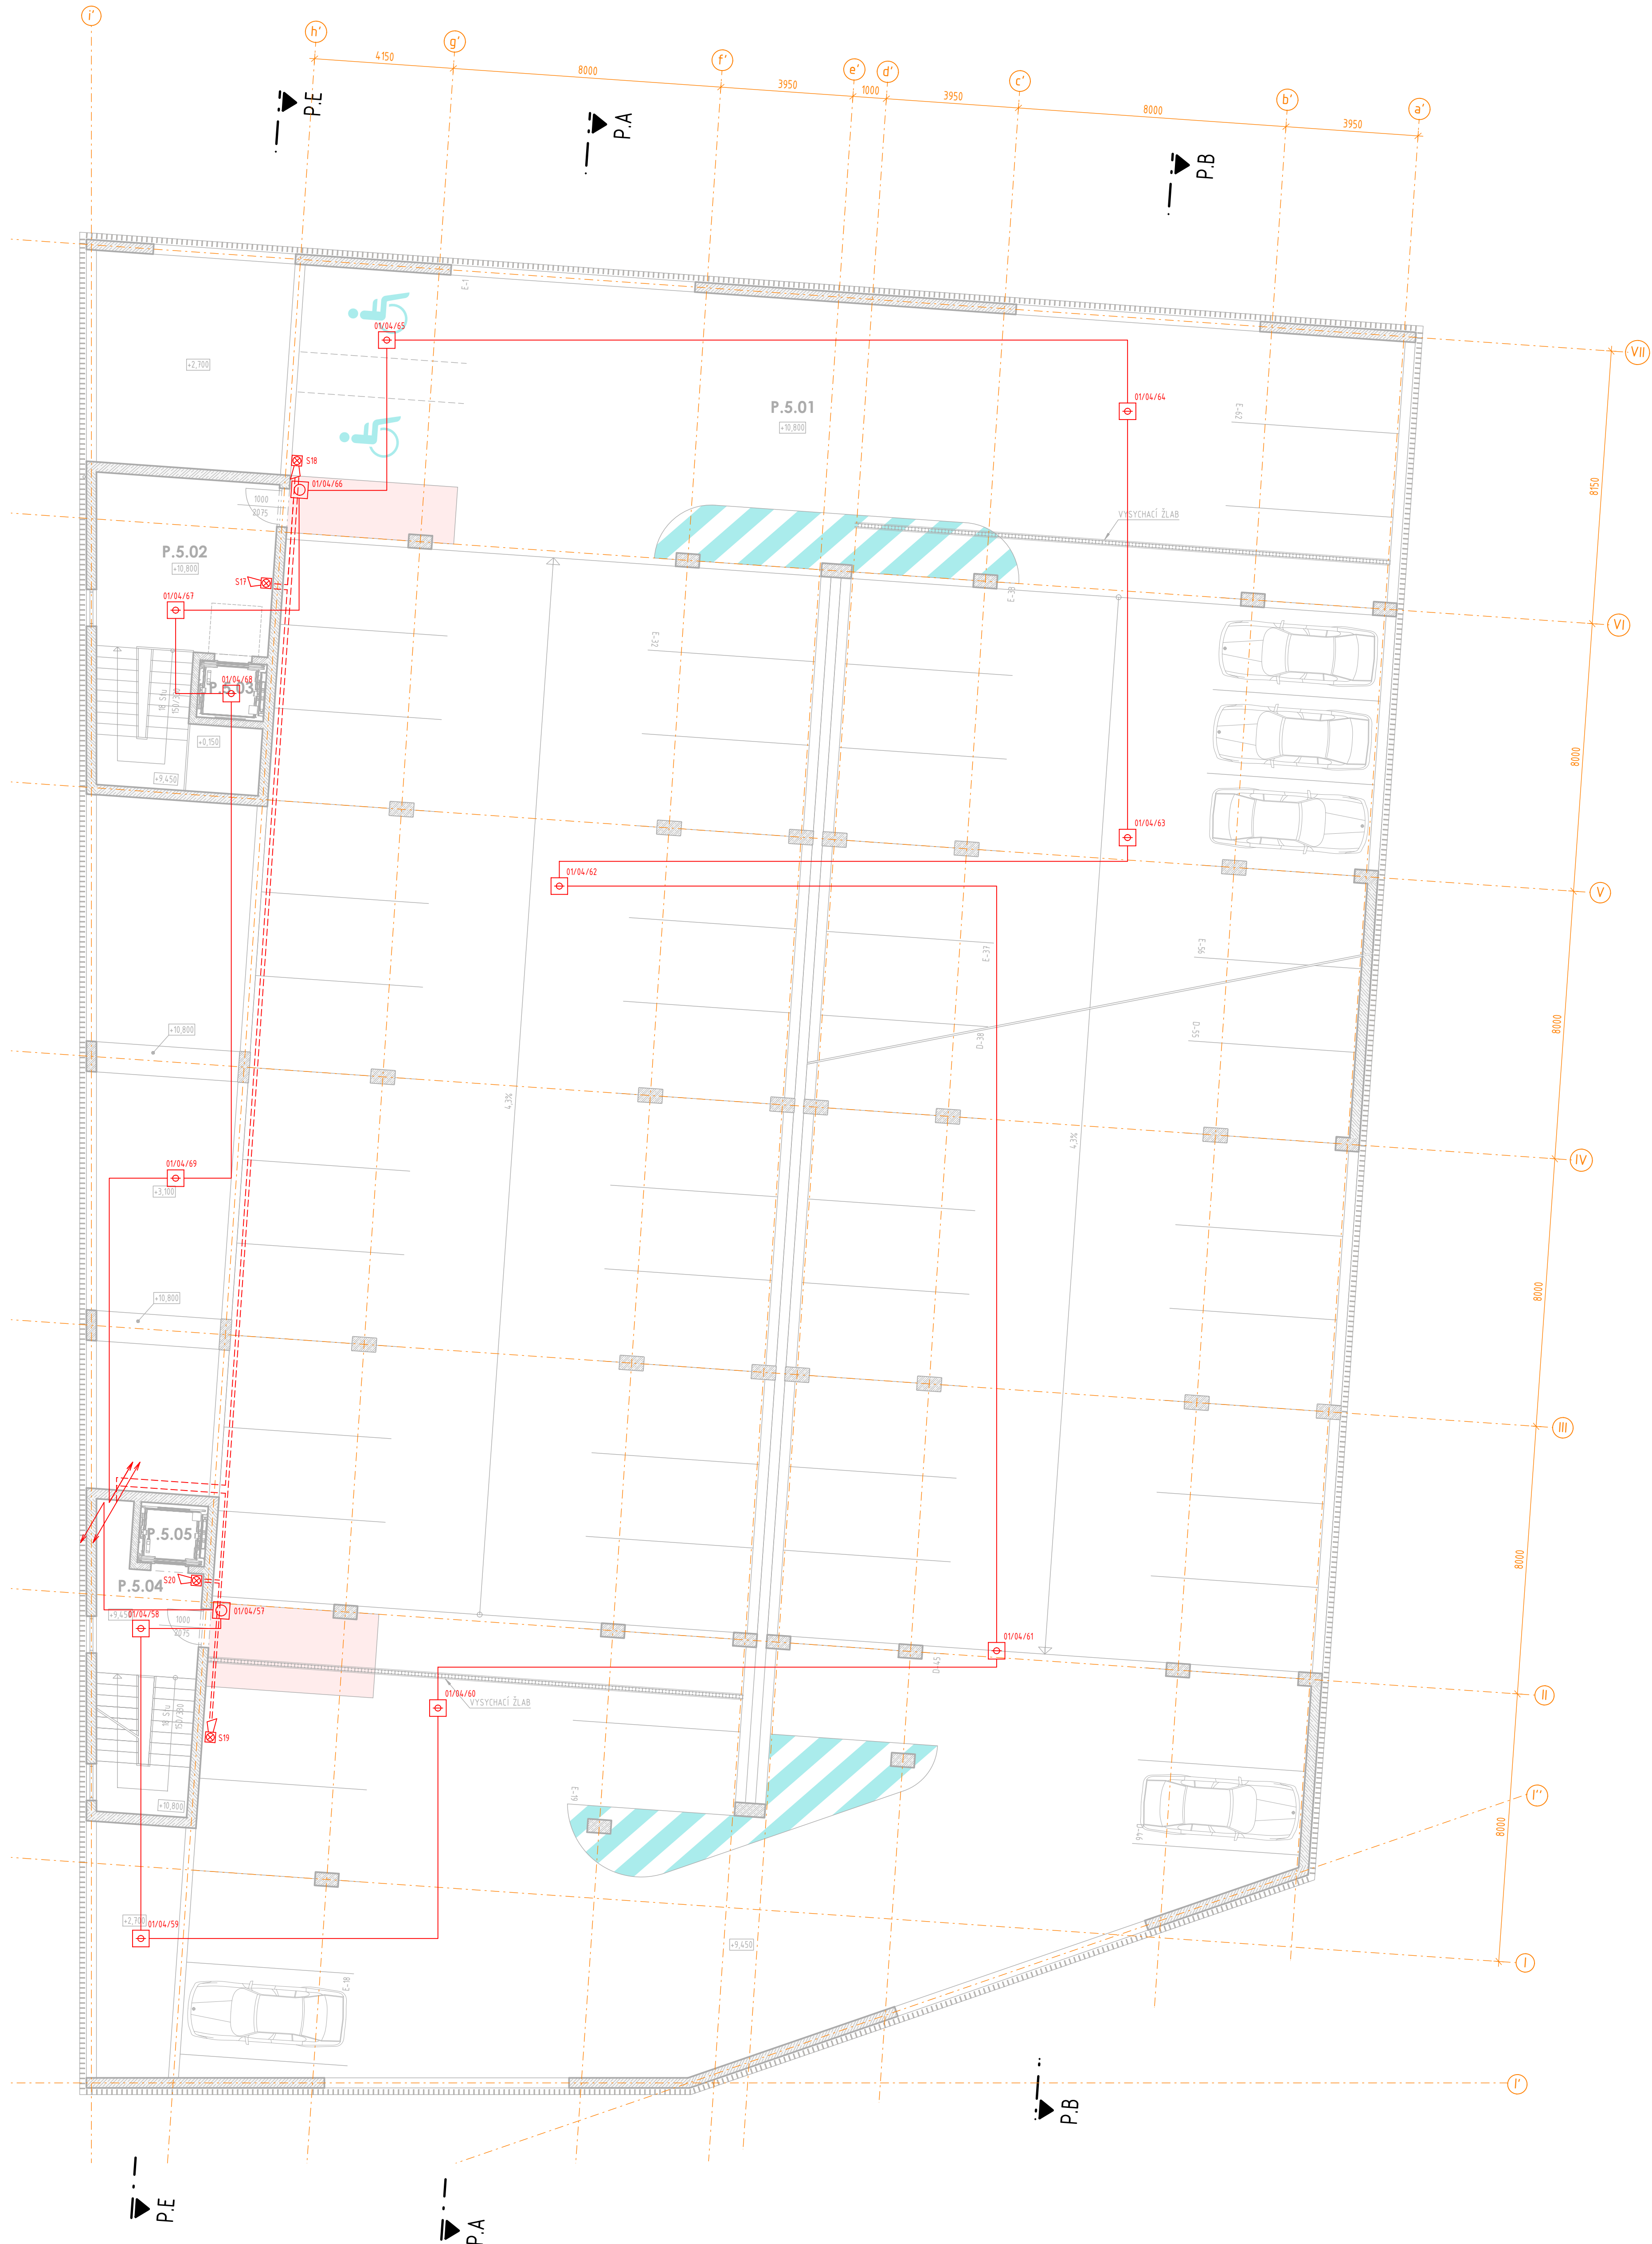

POZNÁMKA:
PŘED ZAHÁJENÍM STAVEBNÍCH PRACÍ NUTNO PŘEDEM ZKONTROLOVAT VŠECHNY MÍRY
A OVĚŘIT S PROJEKTOVOU DOKUMENTACÍ.

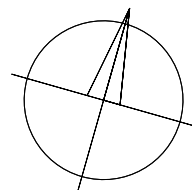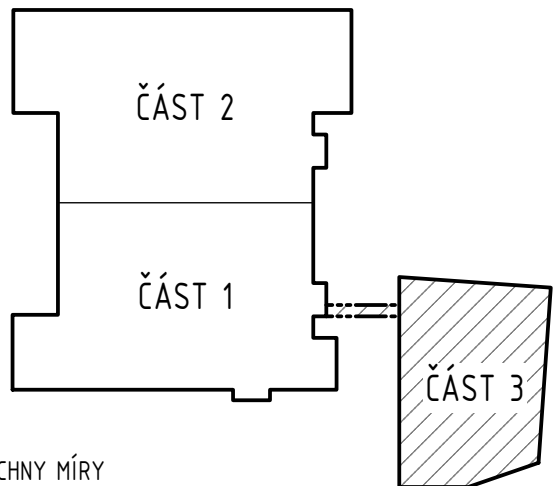

±0,000 SPORTOVNÍ HALY = 213,500 m n.m.,		SOUPRADNICOVÝ SYSTÉM: JTSK	
±0,000 PARKOVACÍHO DOMU = 213,020 m n.m.		VÝŠKOVÝ SYSTÉM: B.p.v.	
ZNĚNÍ	1	DATA	POČET
2			
3			

INVESTOR:		Univerzita Palackého v Olomouci	
Univerzita Palackého v Olomouci		Křížkovského 511/8, 771 47 Olomouc	
		tel.: +420 585 651 111	
		e-mail: e.palacki@upol.cz	

PROJEKTANT:		Ing. Matěj KUDLÍK	
ZODP. PROJEKTANT:		Ing. Matěj KUDLÍK	
VYPRACOVAL:		Adam SKÁČELÍK	
		Michal ULÍČNÝ	
		Vojtěch KAPERA	
KONTROLOVAL:		Ing. Martin ULÍČNÝ	

ČÁST DOKUMENTACE:		D.1.4.8. ELEKTRONICKÉ KOMUNIKACE	
-------------------	--	----------------------------------	--

Rekonstrukce sportovní haly UP v Olomouci PŘÍSTAVBA SH - PARKOVACÍ DŮM		FORMÁT	12x44
		DATUM	12/2022
		STUPEŇ	DZS
		ZAKÁZKOVÉ ČÍSLO	TO-520-DZS
K.Š. Lázna, parc.č. st. 482/1, st. 482/2, st. 485, st. 483, st. 628, 25, 30/1, 30/2, 30/11, 30/12, 30/14, K.Š. Hněb, parc.č. 874, 875, 876		VERZE	01/01/2023
PŮDORYS 5.NP - 3.ČÁST		1 : 100	D.1.4.8.b.09.