

LEGENDA :

- STÁVAJÍCÍ JEDNOTNÁ KANALIZACE AREÁLU

NOVÉ POTRUBÍ DEŠŤOVÉ KANALIZACE

PRÉPAD/REGULACE ODTOKU DEŠŤOVÝCH VOD

NOVÁ PŘÍPOJKA KANALIZACE PP


STÁVAJÍCÍ VODOVOD LT

STÁVAJÍCÍ STL PLYNOVOD

STÁVAJÍCÍ KABELY VN, NN

NOVÁ VSAKOVACÍ JÍMKA – PLAST. BLOKY
-
- NOVÁ ŠACHTA REGULACE ODTOKU

ŠRO2

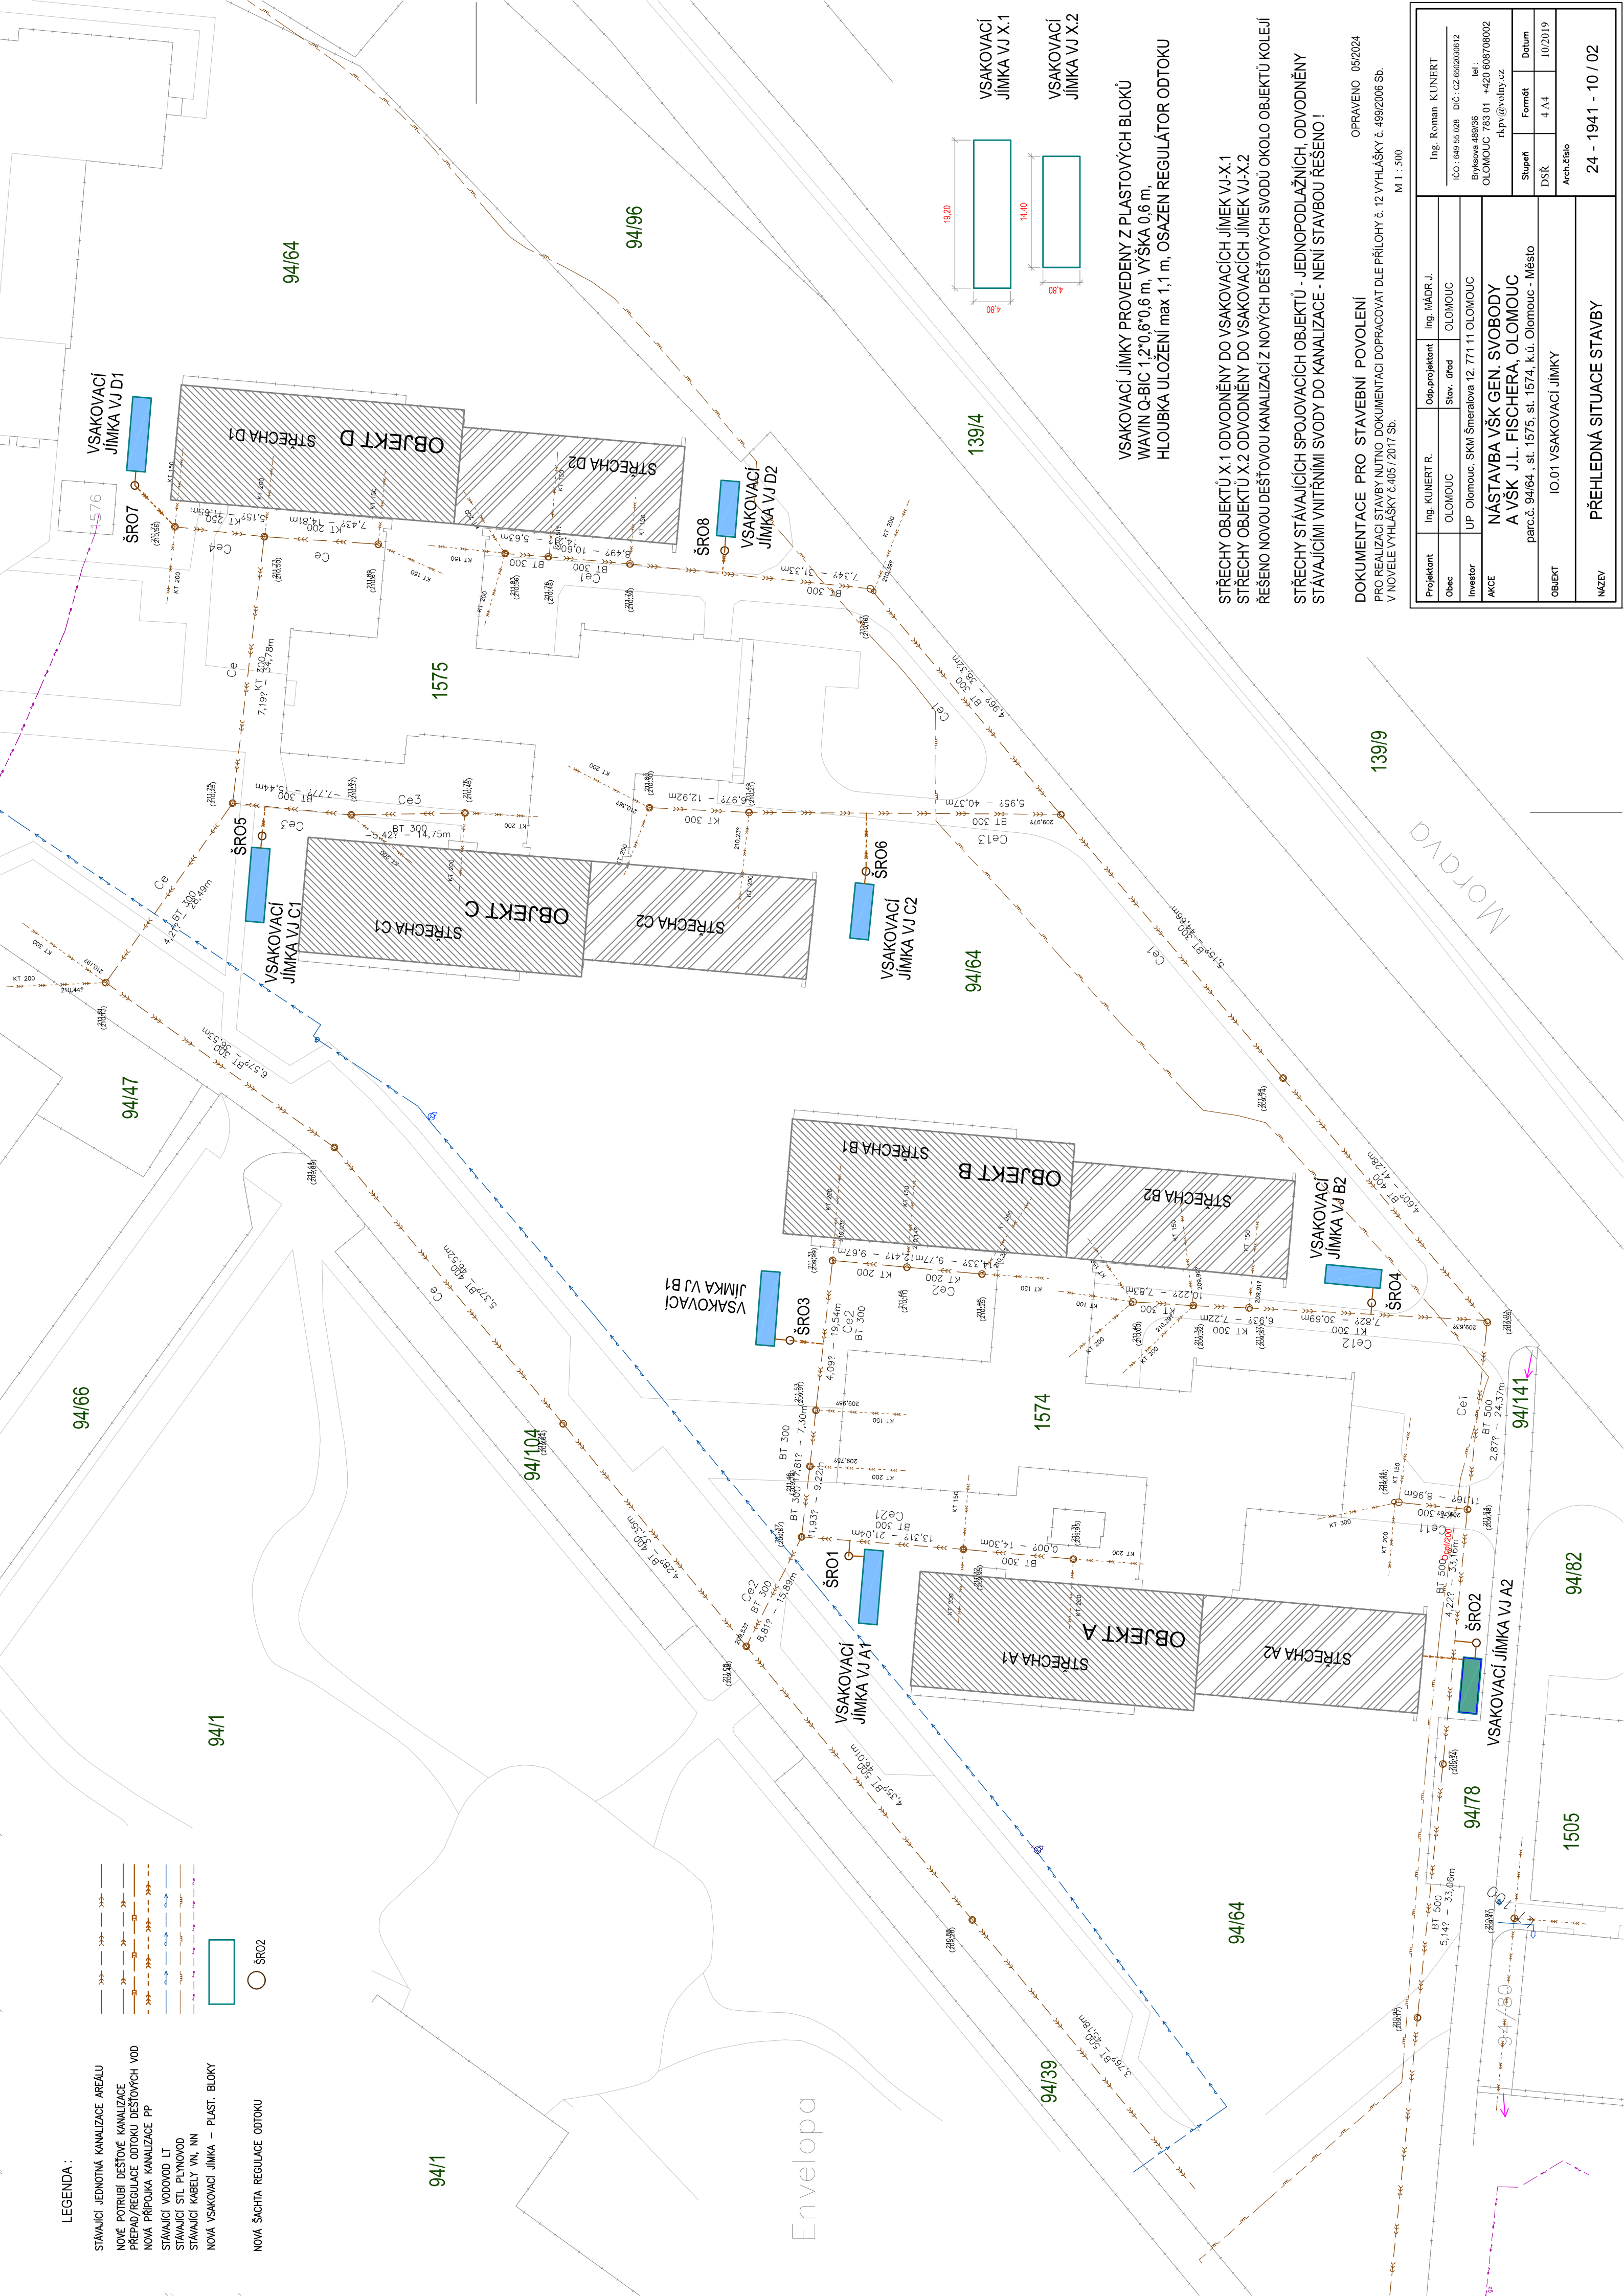

VSAKOVACÍ JÍMKY PROVEDENY Z PLASTOVÝCH BLOKŮ
WAVIN Q-BIC 1,2*0,6*0,6 m, VÝŠKA 0,6 m,
HLOUBKA ULOŽENÍ max 1,1 m, OSAZEN REGULÁTOR ODTOKU

STŘECHY OBJEKTŮ X.1 ODVODNĚNY DO VSAKOVACÍCH JÍMEK VJ-X.1
STŘECHY OBJEKTŮ X.2 ODVODNĚNY DO VSAKOVACÍCH JÍMEK VJ-X.2
ŘEŠENO NOVOU DEŠŤOVOU KANALIZACÍ Z NOVÝCH DEŠŤOVÝCH SVODŮ OKOLO OBJEKTŮ KOLEJÍ
STŘECHY STÁVAJÍCÍCH SPOJOVACÍCH OBJEKTŮ - JEDNODPDLAŽNÍCH, ODVODNĚNÝ
STÁVAJÍCIMI VNITŘNÍMI SVODY DO KANALIZACE - NENÍ STAVBOU ŘEŠENO !

DOKUMENTACE PRO STAVEBNÍ POVOLENÍ
PRO REALIZACI STAVBY NUTNO DOKUMENTACI DOPRACOVAT DLE PŘÍLOHY č. 12 VYHLÁŠKY č. 499/2006 Sb.
V NOVELE VYHLÁŠKY č.405 / 2017 Sb.

M 1 : 500

Projektant	Ing. KUNERT R.	Odp.projektant	Ing. MAJR J.	Ing. Roman KUNERT	
Obec	OLOMOUC	Stav. úřad	OLOMOUC	IČO : 649 55 028 DIČ : CZ450230612	
Investor	UP Olomouc, SKM Šmeralova 12, 771 11 OLOMOUC			Bykysova 489/36 tel. : OLOMOUC 783 01 +420 608708002	
AKCE	NÁSTAVBA VŠK GEN. SVOBODY A VŠK J.L. FISCHERA, OLOMOUC parc.č. 94/64 - st. 1575, st. 1574, k.ú. Olomouc - Město			rkpv@volny.cz	
OBJEKT	IO.01 VSAKOVACÍ JÍMKY			Stupeň	Formát
				DŠŘ	4 A4
				Datum	
				10/2019	
				Arch.číslo	
NÁZEV	PŘEHLEDNÁ SITUACE STAVBY			24 - 1941 - 10 / 02	