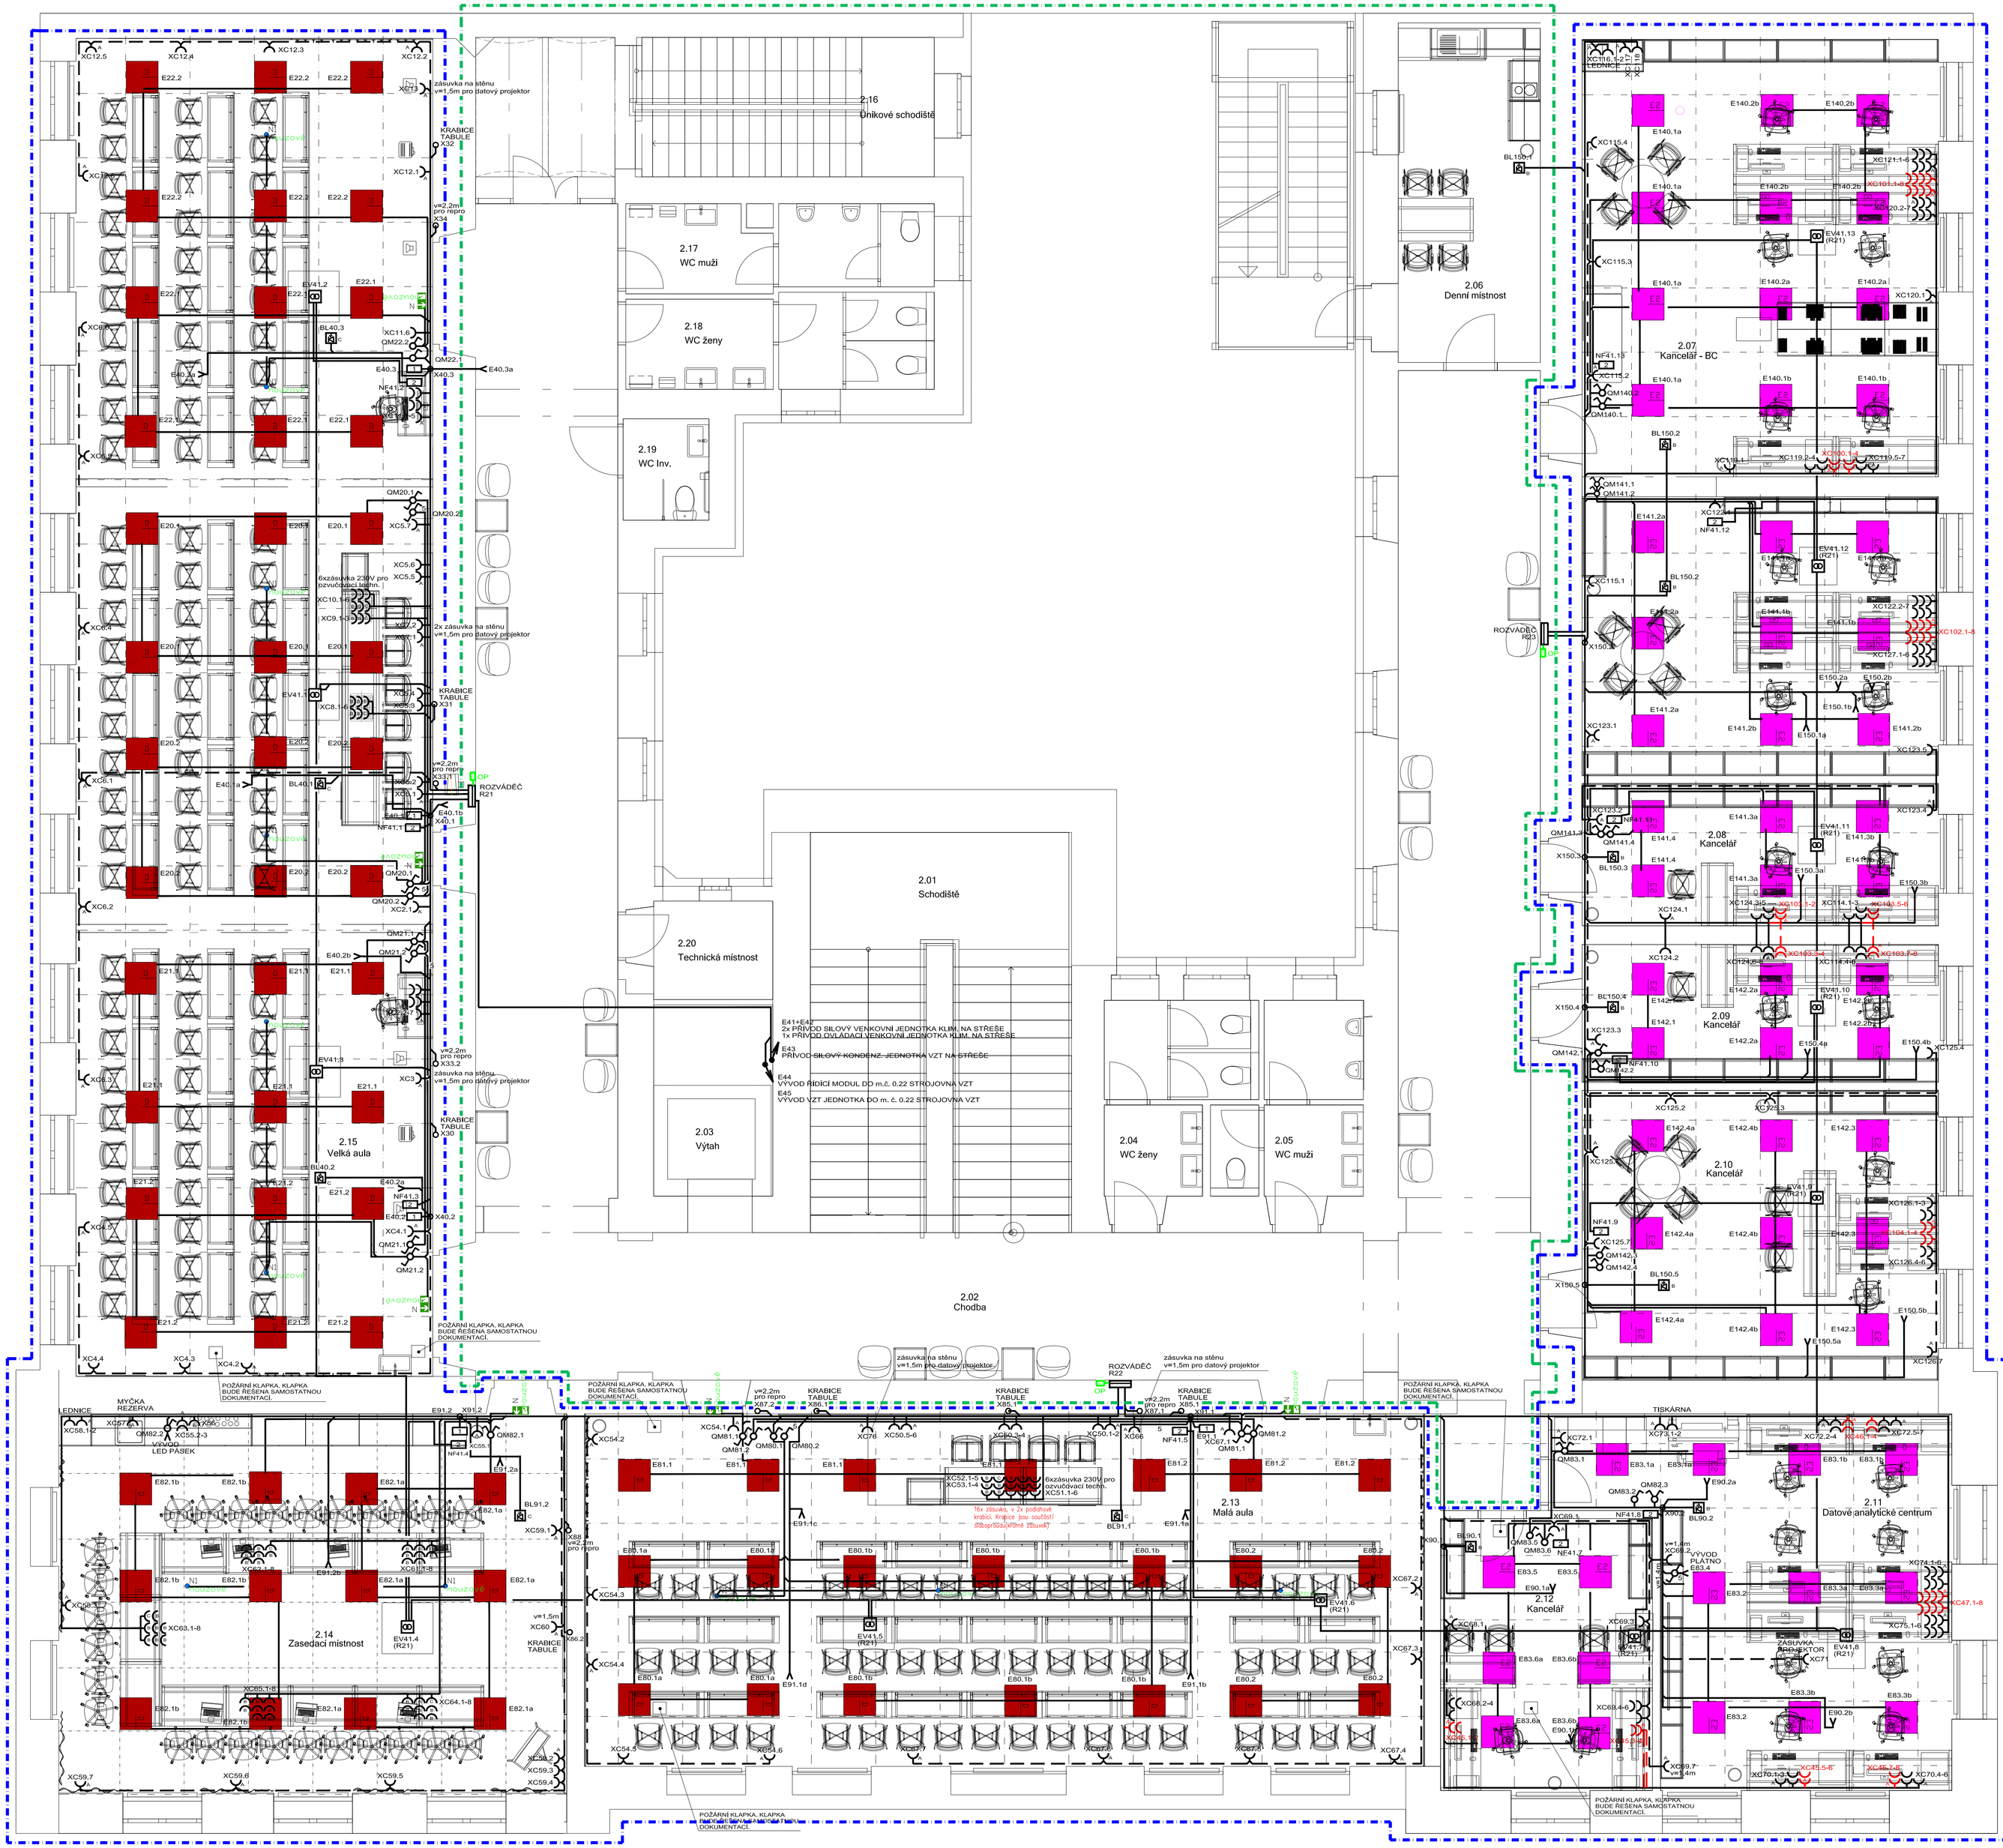

Tabulka místností

Číslo	Název	Plocha [m²]	Povrchy: Podlaha	Skladba	Stěny	Strop	Výška [m]	Poznámka
2.01	SCHODIŠTĚ	36,05	LITÉ TERACO, KAMENNÉ STUPNĚ		OMÍTKA VPC, MALBA	MALBA	2,60	
2.02	CHODBA	153,22	LITÉ TERACO		OMÍTKA VPC, MALBA	SDK PODHLED	31,10	
2.03	VÝTAHOVÁ ŠACHTA	2,93	-		OMÍTKA VPC, MALBA	-	4,52	
2.04	WC ŽENY	9,11	DLAŽBA KERAMICKÁ		KER.OBKLAD, MALBA	PODHLED SDK	2,60	u okna 3,29m
2.05	WC MUŽI	8,80	DLAŽBA KERAMICKÁ		KER.OBKLAD, MALBA	PODHLED SDK	2,60	u okna 3,29m
2.06	DENNÍ MÍSTNOST	17,25	ZÁTĚŽOVÝ VINYL		OMÍTKA VPC, MALBA	PODHLED SDK	3,65	
2.07	KANCELÁŘ – BC	91,40	ZÁTĚŽOVÝ VINYL		OMÍTKA VPC, MALBA	PODHLED KAZETOVÝ AKU.	3,70	
2.08	KANCELÁŘ	18,62	ZÁTĚŽOVÝ VINYL		OMÍTKA VPC, MALBA	PODHLED KAZETOVÝ AKU.	3,70	
2.09	KANCELÁŘ	18,30	ZÁTĚŽOVÝ VINYL		OMÍTKA VPC, MALBA	PODHLED KAZETOVÝ AKU.	3,70	
2.10	KANCELÁŘ	37,15	ZÁTĚŽOVÝ VINYL		OMÍTKA VPC, MALBA	PODHLED KAZETOVÝ AKU.	3,70	
2.11	DATOVÉ ANALYTICKÉ CENTRUM	42,85	ZÁTĚŽOVÝ VINYL		OMÍTKA VPC, MALBA	PODHLED KAZETOVÝ AKU.	3,70	
2.12	KANCELÁŘ	20,26	ZÁTĚŽOVÝ VINYL		OMÍTKA VPC, MALBA	PODHLED KAZETOVÝ AKU.	3,70	
2.13	MALÁ AULA	105,20	ZÁTĚŽOVÝ VINYL		OMÍTKA VPC, MALBA	PODHLED KAZETOVÝ AKU.	3,70	
2.14	ZASEDACÍ MÍSTNOST	68,72	ZÁTĚŽOVÝ VINYL		OMÍTKA VPC, MALBA	PODHLED KAZETOVÝ AKU.	3,70	
2.15	VELKÁ AULA	169,48	ZÁTĚŽOVÝ VINYL		OMÍTKA VPC, MALBA	PODHLED KAZETOVÝ AKU.	3,70	
2.16	SCHODIŠTĚ	23,06	ZÁTĚŽOVÝ VINYL		OMÍTKA VPC, MALBA	MALBA	4,27	
2.17	WC MUŽI	9,19	DLAŽBA KERAMICKÁ		KER.OBKLAD, MALBA	PODHLED SDK	2,60	
2.18	WC ŽENY	9,94	DLAŽBA KERAMICKÁ		KER.OBKLAD, MALBA	PODHLED SDK	2,60	
2.19	WC INVAL.	3,02	DLAŽBA KERAMICKÁ		KER.OBKLAD, MALBA	PODHLED SDK	2,60	
2.20	TECHN. – SERVER	4,56	ZÁTĚŽOVÝ VINYL		OMÍTKA VPC, MALBA	MALBA	4,27	

Celková podlahová plocha [m²]: 849,11

POUŽITÁ SVÍTIDLA:

Symbol	Počet	Popis svítidla	Osazení
D		LMD DO-854 LED 38W 4K+RAM PM IP43 vestavné indirektní svítidlo do podhledu	1xLED 38 W
E2		LMD DO-830+ACC PM LED UGR<19 vestavné svítidlo do podhledu ecophon, včetně nutného příslušenství	1xLED 39 W
N1		LMD C4-EM04-0203PN1400-PM IP20 vestavné nouzové antipanické svítidlo, area	1xLED 4 W
N		LMD C4-NSSPOLC4 + piktogram IP44 přisazené nouzové únikové svítidlo	1xLED 2 W

VNĚJŠÍ VLIVY:

VNĚJŠÍ VLIVY SPOLU S UVEDENÍM DRUHU PROSTORU JSOU UVEDENY V TECHNICKÉ ZPRÁVĚ TOHOTO PROJEKTU.

POZNÁMKA:

VÝKRES DOPLŇUJE TABULKA PŘÍSTROJŮ, TYPY VODIČŮ SPOLU SE ZPŮSOBEM ULOŽENÍ A JIŠTĚNÍ JSOU UVEDENY V TABULCE VODIČŮ.

PŘESNÉ UMÍSTĚNÍ VŠECH SVÍTIDEL A PŘÍSTROJŮ PROVÉST DLE POŽADAVKŮ INVESTORA NEBO DLE PROJEKTU INTERIÉRU.

PROPOJENÍ MEZI TECHNOLOGICKÝMI ZAŘÍZENÍMI A OSTATNÍMI OVLÁDACÍMI PRVKY PROVÉST DLE DOKUMENTACE DODAVATELE.

NESMÍ SE ZASAHOVAT DO KONSTRUKCE SLOUPŮ.

PŘI MONTÁŽI ELEKTROINSTALACE JE NUTNO KOORDINOVAT POSTUP PRACÍ S OSTATNÍMI PROFESEMI.

PŘESNOU POLOHU ZÁSUVEK NUTNO KOORDINOVAT S VÝROBCEM NÁBYTKU.

LEGENDA ROZDĚLENÍ STAVEBNÍHO OBJEKTU

- HRANICE OBJEKTU SO 01 - ČÁST A UČEBNY A KANCELÁŘE VE 2.NP (SAMOSTATNÁ ČÁST)
- HRANICE OBJEKTU SO 01 - ČÁST B STAVEBNÍ ÚPRAVY OBJEKTU (VŠE OSTATNÍ VYJMA ČÁSTI B)

SOUSTAVA:

3 PEN ~ 50Hz 400V/TN-C-S

OCHRANA PŘED ÚRAZEM NEBEZPEČNÝM PROUDEM PROVEDENA DLE ČSN 33 20 00-4-41 ed.3:

ŽIVÉ ČÁSTI: - IZOLACE
- KRYTÍ

NEŽIVÉ ČÁSTI: - NORMÁLNÍ - AUTOMATICKÉ ODPOJENÍ OD ZDROJE
- DOPLNĚNÁ - CHRÁNIČEM

Zhotovitel dílčí části PD:	
Odpovědný projektant:	Jiří Horna
Vypracoval:	Jiří Horna ml.
-	-

Stupeň PD:	Dokumentace pro provádění stavby	ASET studio architektonická a projektní kancelář
Hlavní architekt:	Ing. arch. Stanislav Smec	
Vedoucí projektant:	Ing. Jan Turek	
Vypracoval:		ASET studio s.r.o., Tovární 41, 779 00 Olomouc www.asetstudio.cz
Investor:	Univerzita Palackého v Olomouci, Křížkovského 551/8, 779 00 Olomouc	
Místo:	Olomouc, tř. Svobody 8, parc. č. st. 852/1, k.ú. Olomouc-město [710504]	Zak.č.: 2202
Akce:	Tř. Svobody 8 - rekonstrukce objektu pro potřeby FZV UPOL - část A - 2.NP - učebny a pracovny	Datum: 10 / 2022
Objekt:	Dokumentace stavebního objektu	Měřítko: 1:50
Část:	TPS - Zařízení silnoproudé elektrotechniky, vč. bleskosvodů	Část: D.1.4.g Paré:
Výkres:	Půdorys 2.NP	Výkr.č.: 04