Tabulka místností

Číslo	Název	Plocha [m²]	Povrchy Podlaha	Skladba	Stěny	Strop	Výška [m]	Poznámka
	SCHODIŠTĚ	36,05	LITÉ TERAZO, KAMENNÉ STUPNĚ		OMÍTKA VPC, MALBA	MALBA	2,60	
	CHODBA	153,22	LITÉ TERAZO		OMÍTKA VPC, MALBA	SDK PODHLED	31,10	
	VÝTAHOVÁ ŠACHTA	2,93	-		OMÍTKA VPC, MALBA	-	4,52	
	WC ŽENY	9,11	DLAŽBA KERAMICKÁ		KER.OBKLAD, MALBA	PODHLED SDK	2,60	u okna 3,29m
	WC MUŽI	8,80	DLAŽBA KERAMICKÁ		KER.OBKLAD, MALBA	PODHLED SDK	2,60	u okna 3,29m
	DENNÍ MÍSTNOST	17,25	ZÁTĚŽOVÝ VINYL		OMÍTKA VPC, MALBA	PODHLED SDK	3,65	
	KANCELÁŘ – BC	91,40	ZÁTĚŽOVÝ VINYL		OMÍTKA VPC, MALBA	PODHLED KAZETOVÝ AKG.1,70		
	KANCELÁŘ	18,82	ZÁTĚŽOVÝ VINYL		OMÍTKA VPC, MALBA	PODHLED KAZETOVÝ AKG.1,70		
	KANCELÁŘ	18,30	ZÁTĚŽOVÝ VINYL		OMÍTKA VPC, MALBA	PODHLED KAZETOVÝ AKG.1,70		
	KANCELÁŘ	37,15	ZÁTĚŽOVÝ VINYL		OMÍTKA VPC, MALBA	PODHLED KAZETOVÝ AKG.1,70		
	DATOVÉ ANALYTICKÉ CENTRUM	42,85	ZÁTĚŽOVÝ VINYL		OMÍTKA VPC, MALBA	PODHLED KAZETOVÝ AKG.1,70		
	KANCELÁŘ	20,26	ZÁTĚŽOVÝ VINYL		OMÍTKA VPC, MALBA	PODHLED KAZETOVÝ AKG.1,70		
	MALÁ AULA	105,20	ZÁTĚŽOVÝ VINYL		OMÍTKA VPC, MALBA	PODHLED KAZETOVÝ AKG.1,70		
	ZASEDACÍ MÍSTNOST	68,72	ZÁTĚŽOVÝ VINYL		OMÍTKA VPC, MALBA	PODHLED KAZETOVÝ AKG.1,70		
	VELKÁ AULA	159,48	ZÁTĚŽOVÝ VINYL		OMÍTKA VPC, MALBA	PODHLED KAZETOVÝ AKG.1,70		
	SCHODIŠTĚ	23,06	ZÁTĚŽOVÝ VINYL		OMÍTKA VPC, MALBA	MALBA	4,27	
2.17	WC MUŽI	9,19	DLAŽBA KERAMICKÁ		KER.OBKLAD, MALBA	PODHLED SDK	2,60	
2.18	WC ŽENY	9,94	DLAŽBA KERAMICKÁ		KER.OBKLAD, MALBA	PODHLED SDK	2,60	
2.19	WC MOBIL	3,02	DLAŽBA KERAMICKÁ		KER.OBKLAD, MALBA	PODHLED SDK	2,60	
2.20	TECH.M. – SERVER	4,56	ZÁTĚŽOVÝ VINYL		OMÍTKA VPC, MALBA	MALBA	4,27	

Celková podlahová plocha [m²]: 849,11

LEGENDA UKS

- datová zásuvka UTP, 2xRJ45, cat.6 v parapetním žlabu nebo v instalační krabici pod omítku
- datová zásuvka UTP, 1xRJ45, cat.6 v parapetním žlabu nebo v instalační krabici pod omítku
- datová zásuvka UTP, 2xRJ45, cat.6 v nábytku
- modul zásuvky UTP, 1xRJ45, cat.6 45x22,5 v podlahové přístrojové krabici
- WiFi přístupový bod – na stěnu nebo strop
- 5 — rozvod UKS kabely UTP4x2, cat.6 s vyznačením počtu kabelů ve svazku
- 1 — rozvod UKS optickými kabely SM 9/125, 12 vláken s vyznačením počtu kabelů ve svazku
- 1 — rozvod UKS telefonním kabelem SYKFY2x0x0,5, s vyznačením počtu kabelů ve svazku
- 1 — rozvod UKS telefonním kabelem SYKFY50x0x0,5, s vyznačením počtu kabelů ve svazku

LEGENDA PZTS

- ústředna PZTS 520 pojistných smyček
- GB XXX — koncentrátor Bin/4out v krytu
- ovládací klávesnice s LCD displejem (čtečka)
- zdroj + GB — systémový zdroj PO26-B + 1xkoncentrátor Bin/4out
- 5 — rozvod PZTS kabely SYKFY3x2x0,5 s vyznačením počtu kabelů ve svazku
- 2 — rozvod PZTS kabely SYKFY5x2x0,5 s vyznačením počtu kabelů ve svazku

LEGENDA WC ALARM:

- sestava řídící jednotky WC ALARM s optickou a akustickou signalizací a napájecím transformátorem
- tísňový hlásič s táhlem
- vybavovací tlačítko WC ALARM
- 2 — rozvod WC ALARM kabely SYKFY4x2x0,5 s vyznačením počtu kabelů ve svazku

LEGENDA KMS

- IP DOME kamera, 2MPx, PoE, IR přísvit 15m
- 3 — rozvod KMS kabely UTP4x2, cat6 s vyznačením počtu kabelů ve svazku

- HDMI 1–4 — HDMI rozbočovač 1/4
- HDMI 4–1 — HDMI spliy 4/1
- dataprojektor s ramenem, krátká vzdálenost, interaktivní, montáž na tabuli nebo interaktivní tabuli
- dataprojektor montáž na stropní závěs,
- aktivní reprosoustava, 40W, 230V
- ZT PLE-2MA240 PLE-2MA240 ZZ — směšovač s výkonový zesilovač (100V) PLENA
- PLN-1LA-10 — zesilovač indukční smyčky PLENA (600m2)
- AKG-VMS 45 — souprava přijímač vysílač bezdrátového mikrofonu
- dynamický mikrofon
- stacionární mikrofonní stanice hlasatele
- tabule nebo interaktivní tabule na pojezdových pylonech
- interaktivní tabule s křídly na pojezdových pylonech
- promítací plátno stahovací, montáž na podlahu

- 1 — rozvod A/V HDMI kabely s vyznačením počtu kabelů ve svazku
- 1 — rozvod A/V USB kabely (pro interaktivní tabuly) s vyznačením počtu kabelů ve svazku
- 1 — rozvod A/V audio kabely s vyznačením počtu kabelů ve svazku
- 1 — rozvod A/V repro kabely (součástí aktivních reproduktorů) s vyznačením počtu kabelů ve svazku
- 1 — rozvod A/V 100V kabely CYKY2x1,5 s vyznačením počtu kabelů ve svazku
- podlahová přístrojová krabice 24 modulů
- stolní zapuštěný přístrojový blok
- klimatizační jednotka v podhledu

- rozvodná krabice PZTS (tamper)
- PIR prostorové čidlo, vějíř standardní
- PIR prostorové čidlo, koridor, dlouhý dosah
- PIR prostorové čidlo, stropní, 360°
- PIR/MW duální detektor vějíř standardní
- tísňový hlásič pevný
- magnetické čidlo, povrchové, polarizované
- optická indikace provozního stavu PZTS

LEGENDA KONSTRUKCÍ:

- STÁVAJÍCÍ ZDĚNÁ KONSTRUKCE
- ZAZDÍVKY A DOZDÍVKY ÚPRAVOVANÝCH OTVORŮ PROVÉST Z CIHEL PLNÝCH NA MALTU VÁPENOCEMENTOVOU MVC 5
- ZAZDÍVKY A DOZDÍVKY ÚPRAVOVANÝCH OTVORŮ Z POROBETONOVÝCH TVÁRNIC A PŘÍČKOVEK KLADENÝCH NA TENKOVRSTVOU ZDÍCÍ MALTU, DODRŽET TECHNOLOGII ZDĚNÍ PŘEDEPSANOU VÝROBCEM DLE SKUTEČNĚ VYBRANÉHO TYPU TVÁRNIC
- ZDIVO Z BROUŠENÝCH CIHELNÝCH PÁLENÝCH TVAROVEK, O VELIKOSTI 248x300x249mm, S PEVNOSTÍ V TLAKU P10, SE SPOJÁ NA PERO DRÁŽKU, KLADENÝCH NA CELOPLOŠNOU MALTU (LEPIDLO) PRO TENKOU SPÁRU, DODRŽET TECHNOLOGII ZDĚNÍ PŘEDEPSANOU VÝROBCEM
- ZDIVO Z BROUŠENÝCH CIHELNÝCH PÁLENÝCH TVAROVEK, O VELIKOSTI 248x250x249mm, S PEVNOSTÍ V TLAKU P10, SE SPOJÁ NA PERO DRÁŽKU, KLADENÝCH NA CELOPLOŠNOU MALTU (LEPIDLO) PRO TENKOU SPÁRU, DODRŽET TECHNOLOGII ZDĚNÍ PŘEDEPSANOU VÝROBCEM
- NOVÉ PŘÍČKY VYZDÍVANÉ Z KERAMICKÝCH BROUŠENÝCH PŘÍČKOVEK TL. 80, 140 mm, S PEVNOSTÍ V TLAKU P10, SE SPOJÍ NA PERO A DRÁŽKU, KLADENÝCH NA CELOPLOŠNOU MALTU (LEPIDLO) PRO TENKOU SPÁRU, DODRŽET TECHNOLOGII ZDĚNÍ PŘEDEPSANOU VÝROBCEM
- PROSTÝ BETON
- ŽELEZOBETON
- VODOSTAVEBNÍ BETON C 30/37
- STÁVAJÍCÍ ROSTLÝ TEREN
- PŘÍČKY ZE SÁDROKARTONU, DVOJITĚ OPLÁŠTĚNÉ (V HYGIENICKÉM ZAŘÍZENÍ DESKY DO VLHKÉHO PROSTŘEDÍ) S VLOŽENOU MINERÁLNÍ IZOLACÍ TL.50 NEBO 100mm A PAROZÁBRANOU
- PŘÍČKY ZE SÁDROKARTONU, DVOJITĚ OPLÁŠTĚNÉ (V HYGIENICKÉM ZAŘÍZENÍ DESKY DO VLHKÉHO PROSTŘEDÍ – ZELENÉ) SE ZVÝŠENÝMI AKUSTICKÝMI VLASTNOSTMI, S VAŽENOU LABORATORNÍ NEPRŮZVUČNOSTÍ Rw=56dB, S VLOŽENOU MINERÁLNÍ PLSTÍ A PAROZÁBRANOU
- PŘÍČKY ZE SÁDROKARTONU, DVOJITĚ OPLÁŠTĚNÉ (V HYGIENICKÉM ZAŘÍZENÍ DESKY DO VLHKÉHO PROSTŘEDÍ – ZELENÉ) SE ZVÝŠENÝMI AKUSTICKÝMI VLASTNOSTMI, S VAŽENOU LABORATORNÍ NEPRŮZVUČNOSTÍ Rw=64dB, S VLOŽENOU MINERÁLNÍ PLSTÍ A PAROZÁBRANOU
- PŘÍČKY ZE SÁDROKARTONU, DVOJITĚ OPLÁŠTĚNÉ (V HYGIENICKÉM ZAŘÍZENÍ DESKY DO VLHKÉHO PROSTŘEDÍ – ZELENÉ) SE ZVÝŠENÝMI AKUSTICKÝMI VLASTNOSTMI, S VAŽENOU LABORATORNÍ NEPRŮZVUČNOSTÍ Rw=56dB, S VLOŽENOU MINERÁLNÍ PLSTÍ A PAROZÁBRANOU, S POŽÁRNÍ ODOLNOSTÍ MINIMÁLNĚ EI 45 DP1 (VIZ. POŽÁRNĚ BEZPEČNOSTNÍ ŘEŠENÍ)
- PŘÍČKY Z POROBETONOVÝCH TVÁRNIC tl.75mm, S POŽÁRNÍ ODOLNOSTÍ min.45min, KLADENÝCH NA TENKOVRSTVOU ZDÍCÍ MALTU, DODRŽET TECHNOLOGII ZDĚNÍ PŘEDEPSANOU VÝROBCEM DLE SKUTEČNĚ VYBRANÉHO TYPU TVÁRNIC

LEGENDA PODHLEDU:

- P1 — ZAVĚŠENÝ SÁDROKARTONOVÝ PODHLED (NEBO RASTROVÝ 600/600)
- P2 — ZAVĚŠENÝ SÁDROKARTONOVÝ PODHLED S DESKOU DO VLHKÉHO PROSTŘEDÍ (NEBO RASTROVÝ 600/600)
- P3 — ZAVĚŠENÝ AKUSTICKÝ MINERÁLNÍ PODHLED S VELIKOSTÍ PANELŮ 600/600mm A 1200/1200mm
- P4 — ZAVĚŠENÝ AKUSTICKÝ MINERÁLNÍ PODHLED S VELIKOSTÍ PANELŮ, PÁSOVÝ RASTR
- P5 — SAMONOSNÝ PODHLED S POŽÁRNÍ ODOLNOSTÍ ZE STRANY INTERIÉRU EI30, SLOŽENÝ Z OCELOVÉHO ROŠTU, MINERÁLNÍ IZOLACE S BODEM TAVENÍ VYŠŠÍM NEŽ 1000°C V TL.60mm A OPLÁŠTĚNÍM Z POŽÁRNÍHO SÁDROKARTONU V TL.15mm – VIZ. POŽÁRNĚ BEZPEČNOSTNÍ ŘEŠENÍ

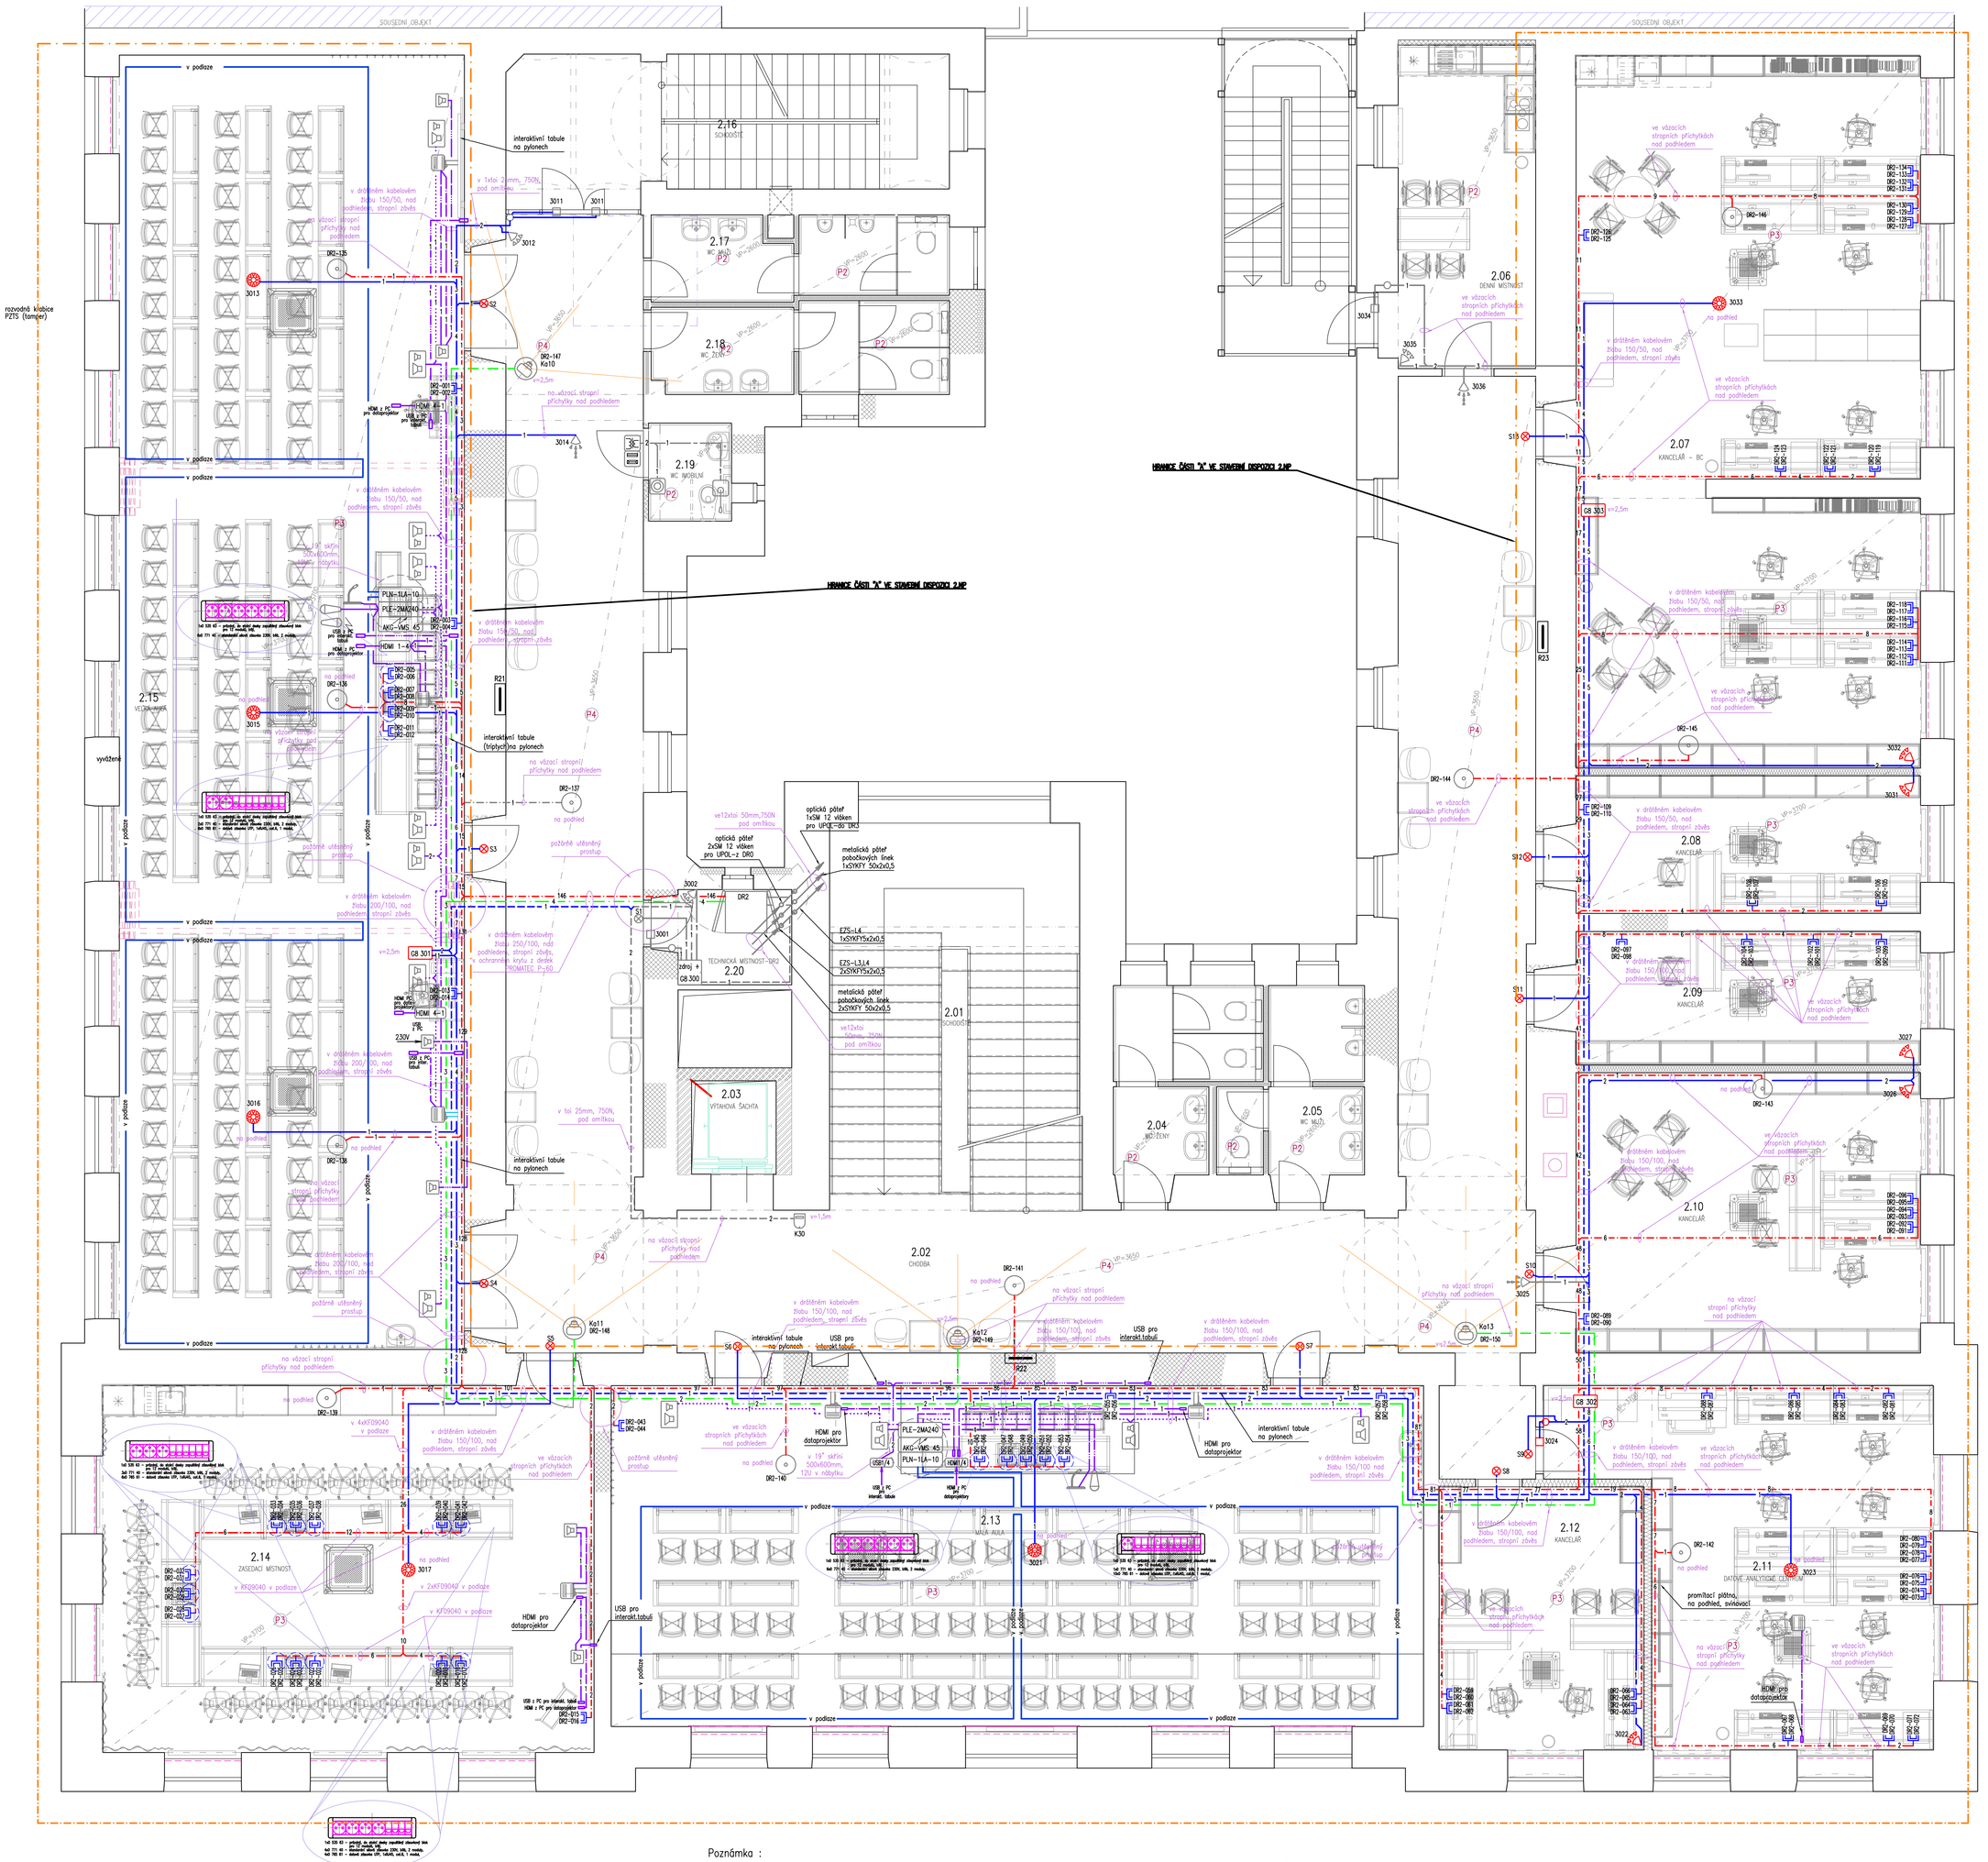
SOUSEDNÍ OBJEKT
SOUSEDNÍ OBJEKT
2.16 SCHODIŠTĚ
2.17 WC MUŽI
2.18 WC ŽENY
2.19 WC MOBIL
2.06 DENNÍ MÍSTNOST
2.07 KANCELÁŘ – BC
2.08 KANCELÁŘ
2.09 KANCELÁŘ
2.10 KANCELÁŘ
2.15 VELKÁ AULA
2.20 TECHNICKÁ MÍSTNOST-SERVER
2.03 VÝTAHOVÁ ŠACHTA
2.01 CHODBA
2.04 WC MUŽI
2.05 WC ŽENY
2.02 CHODBA
2.14 ZASEDACÍ MÍSTNOST
2.13 MALÁ AULA
2.12 KANCELÁŘ
2.11 DATOVÉ ANALYTICKÉ CENTRUM
HRANICE ČÁSTI "A" VE STAVEBNÍ DISPOZICI 2.NP
HRANICE ČÁSTI "A" VE STAVEBNÍ DISPOZICI 2.NP
interaktivní tabule na pylonech
interaktivní tabule (trojhrotné pylonech
HDMI pro dataprojektor
USB pro interakt.tabuli
v podlaze
v podhledu
na podhled
na vložcí stropní příchytky nad podhledem
ve vložcích stropních příchytkách nad podhledem
v drážkách kabelovém žlabu 150/50, nad podhledem, stropní závěs
v drážkách kabelovém žlabu 250/100, nad podhledem, stropní závěs
v drážkách kabelovém žlabu 200/100, nad podhledem, stropní závěs
požární ucpávky prostup
promítací plátno, na podhled, svinovací
optický páteř 2xSM 12 vláken pro UPOL-z DR0
optický páteř 1xSM 12 vláken pro UPOL-SK DR0
metalický páteř pobočkových linek 1x0YKFY 50x2x0,5
EZS-L1,4 1x0YKFY15x2x0,5
EZS-L3,4 2x0YKFY15x2x0,5
v12x1oi 50mm,750N pod omítkou
v 1oi 25mm, 750N, pod omítkou
v 19" skříni 100x600mm, 12U v nábytku
USB z PC pro interakt. tabuli
HDMI z PC pro dataprojektor
AKG-VMS 45
PLN-1LA-10
PLE-2MA240
GB 301
GB 302
GB 303
GB 300
DR2
DR1
DR0
DR-SK
DR-UPOL
DR-SKP
DR-UPOLP
DR-135
DR-136
DR-137
DR-138
DR-139
DR-140
DR-141
DR-142
DR-143
DR-144
DR-145
DR-146
DR-147
DR-148
DR-150
DR-001 až DR-012
DR-085 až DR-088
DR-089 až DR-092
DR-093 až DR-096
DR-097 až DR-100
DR-101 až DR-104
DR-105 až DR-108
DR-109 až DR-112
DR-113 až DR-116
DR-117 až DR-120
DR-121 až DR-124
DR-125 až DR-128
DR-129 až DR-132
DR-133 až DR-134