


Tř. Svobody 8 - rekonstrukce objektu pro potřeby FZV UPOL

Základy

M 1:100

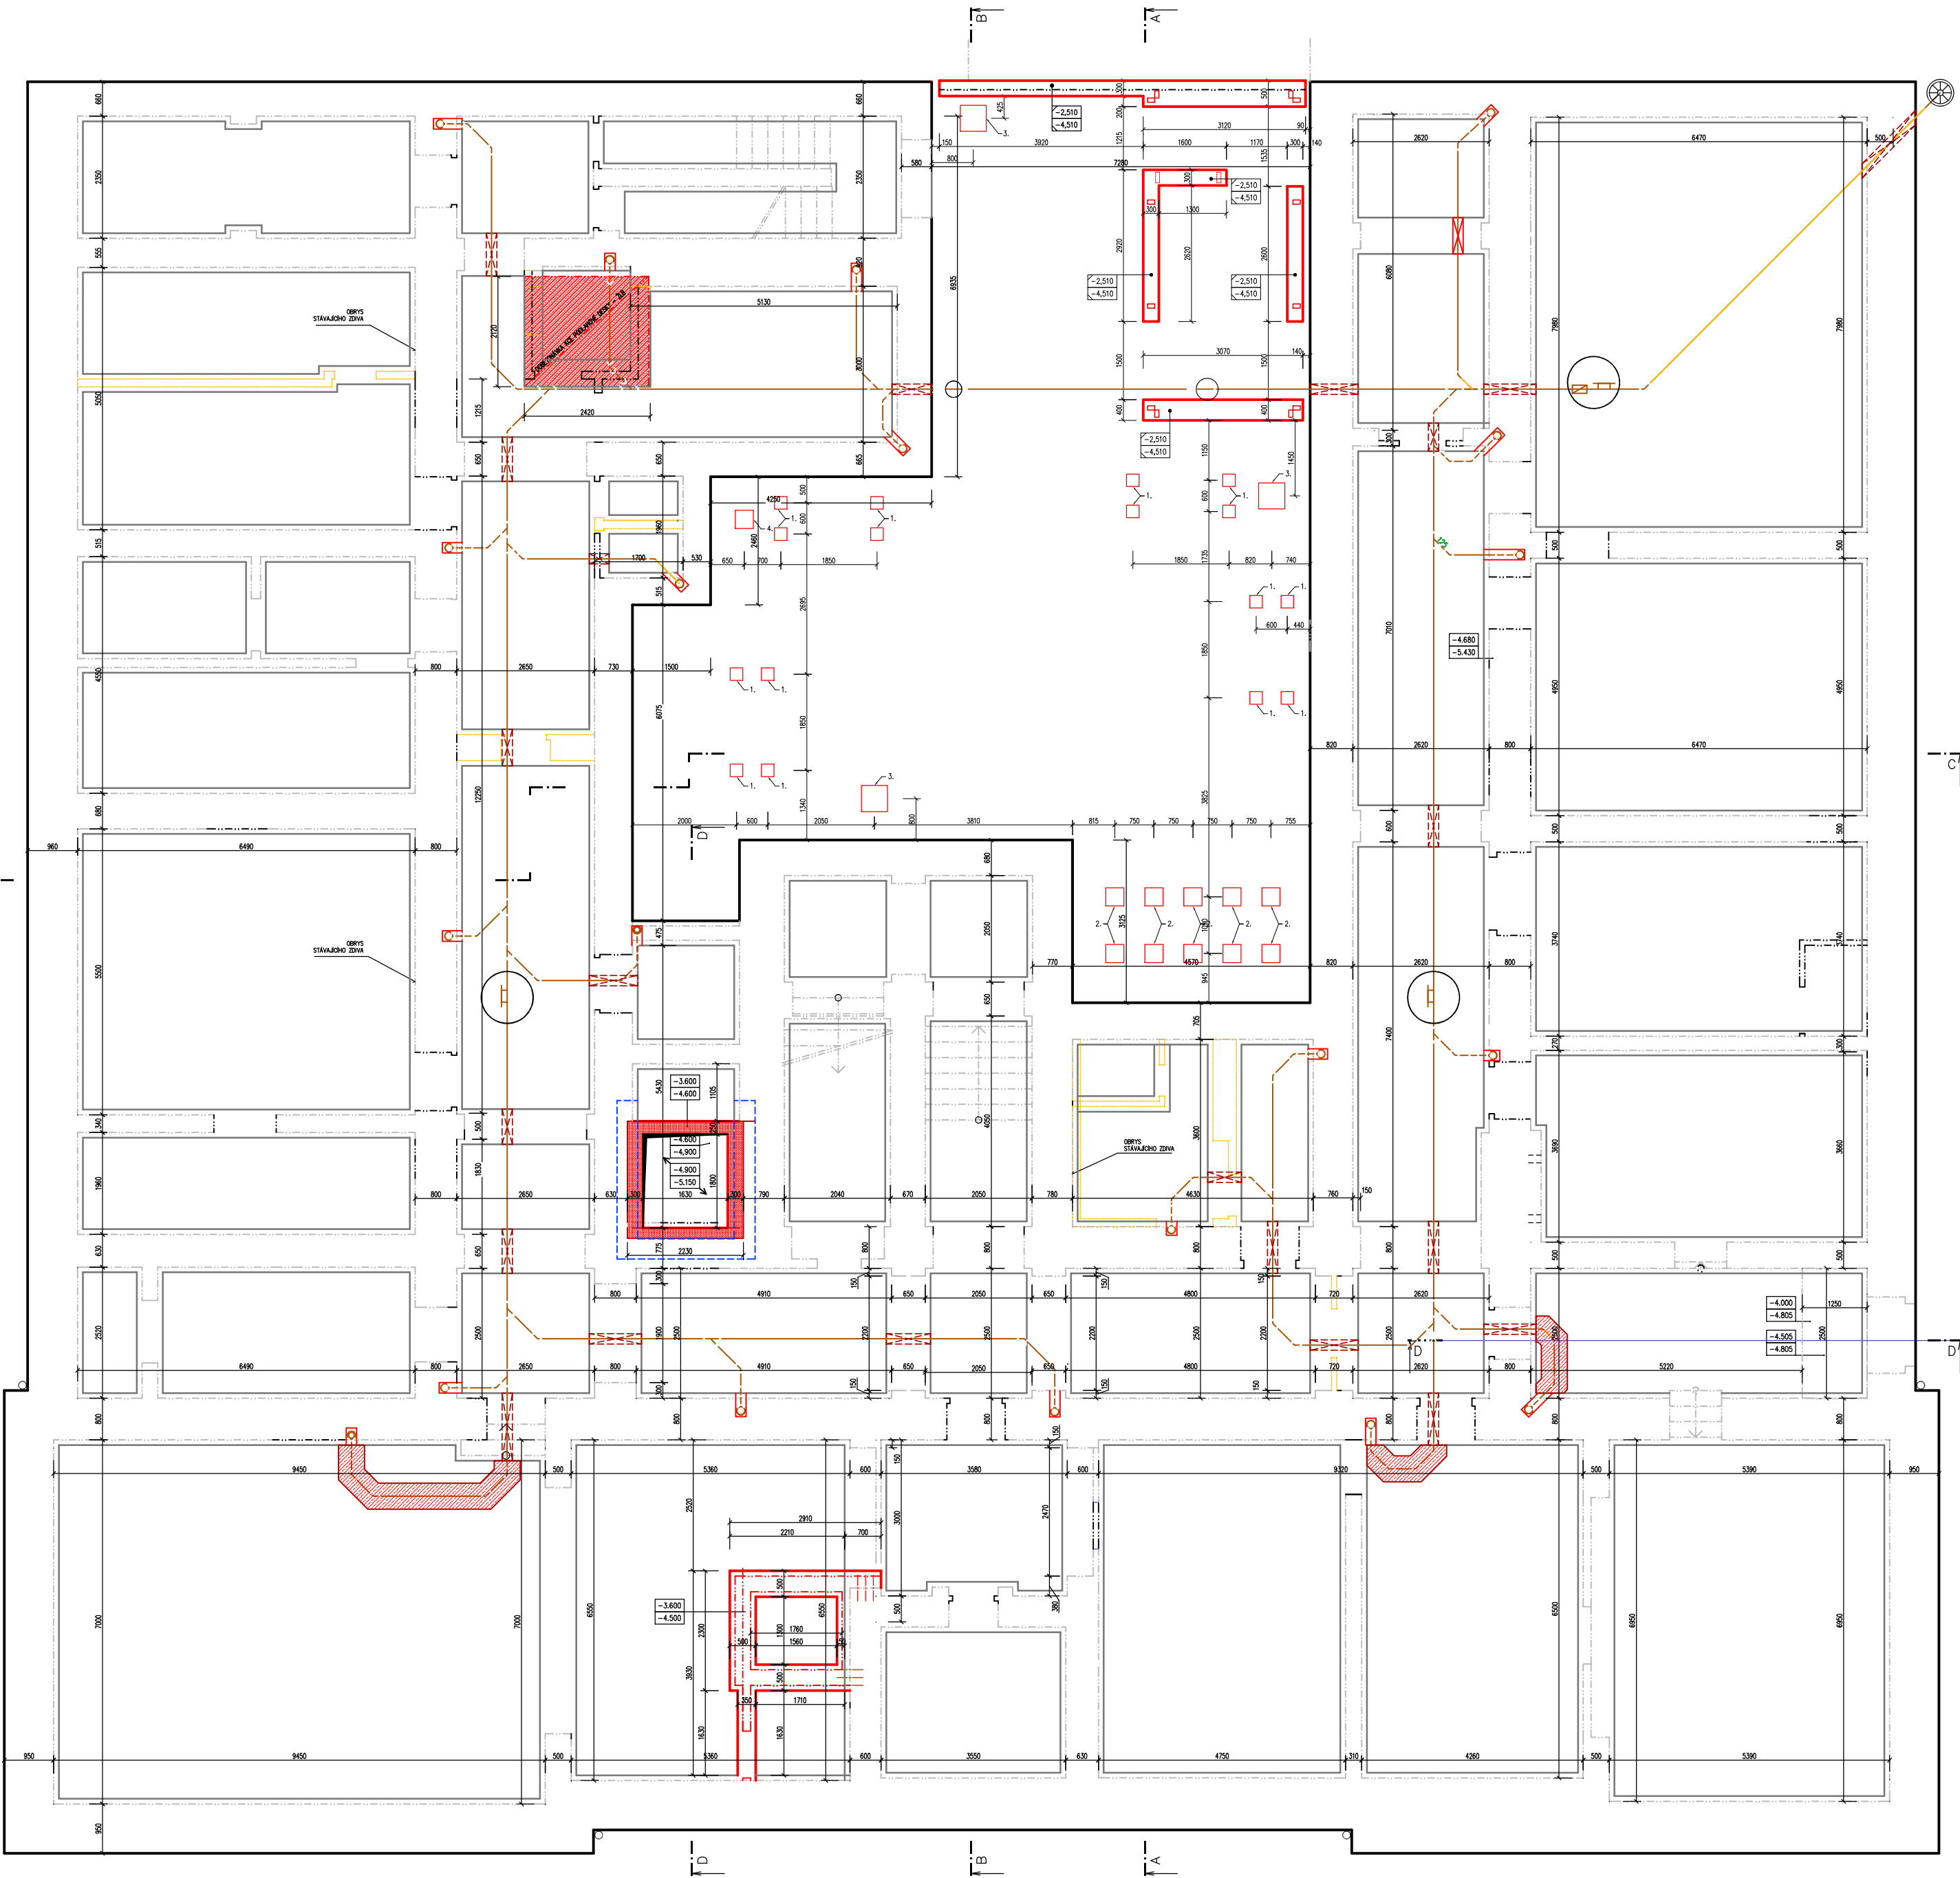

LEGENDA KONSTRUKCÍ:


- STÁVAJÍCÍ ZDĚNÁ KONSTRUKCE
- BOURANÉ A ODSTRAŇOVANÉ KONSTRUKCE
- ZAŠDÍVKY A DOZDÍVKY UPRAVOVANÝCH OTVORŮ PROVĚST Z CIHEL PLNÝCH NA MALTU VÁPENCEMENTOVOU MVC 5
- ZAŠDÍVKY A DOZDÍVKY UPRAVOVANÝCH OTVORŮ Z POROBETONOVÝCH TVÁRNIC A PŘÍČKOVK KLADEŇÝCH NA TENKOVSTVOU ZDÍCI MALTU, DODRŽET TECHNOLOGII ZDĚNÍ PŘEDEPSANOU VÝROBCEM DLE SKUTEČNĚ VYBRANÉHO TYPU TVÁRNIC
- ZDIVO Z BROUŠENÝCH CIHELNÝCH PÁLENÝCH TVAROVEK, O VELIKOSTI 248x300x249mm, S PEVNOSTÍ V TLAKU P10, SE SPOJÍ NA PERO DRÁŽKU, KLADEŇÝCH NA CELOPLOŠNOU MALTU (LEPIDLO) PRO TENKOU SPÁRU, DODRŽET TECHNOLOGII ZDĚNÍ PŘEDEPSANOU VÝROBCEM
- ZDIVO Z BROUŠENÝCH CIHELNÝCH PÁLENÝCH TVAROVEK, O VELIKOSTI 248x250x249mm, S PEVNOSTÍ V TLAKU P10, SE SPOJÍ NA PERO DRÁŽKU, KLADEŇÝCH NA CELOPLOŠNOU MALTU (LEPIDLO) PRO TENKOU SPÁRU, DODRŽET TECHNOLOGII ZDĚNÍ PŘEDEPSANOU VÝROBCEM
- NOVÉ PŘÍČKY VYZDÍVANÉ Z KERAMICKÝCH BROUŠENÝCH PŘÍČKOVK TL. 80, 140 mm, S PEVNOSTÍ V TLAKU P10, SE SPOJÍ NA PERO A DRÁŽKU, KLADEŇÝCH NA CELOPLOŠNOU MALTU (LEPIDLO) PRO TENKOU SPÁRU, DODRŽET TECHNOLOGII ZDĚNÍ PŘEDEPSANOU VÝROBCEM
- PROSTÝ BETON
- ŽELEZOBETON
- VODOSTAVEBNÍ BETON C 30/37
- STÁVAJÍCÍ ROSTLÝ TERÉN
- PŘÍČKY ZE SÁDROKARTONU, DVOJITĚ OPLÁŠTĚNÉ (V HYGIENICKÉM ZAŘÍZENÍ DESKY DO VLHKÉHO PROSTŘEDÍ) S VLOŽENOU MINERÁLNÍ IZOLACÍ TL.50 NEBO 100mm A PAROZÁBRANOU
- PŘÍČKY ZE SÁDROKARTONU, DVOJITĚ OPLÁŠTĚNÉ (V HYGIENICKÉM ZAŘÍZENÍ DESKY DO VLHKÉHO PROSTŘEDÍ – ZELENÉ) SE ZVÝŠENÝMI AKUSTICKÝMI VLASTNOSTMI, S VÁŽENOU LABORATORNÍ NEPRŮZVUČNOSTÍ $R_w=56dB$, S VLOŽENOU MINERÁLNÍ PLSTÍ A PAROZÁBRANOU
- PŘÍČKY ZE SÁDROKARTONU, DVOJITĚ OPLÁŠTĚNÉ (V HYGIENICKÉM ZAŘÍZENÍ DESKY DO VLHKÉHO PROSTŘEDÍ – ZELENÉ) SE ZVÝŠENÝMI AKUSTICKÝMI VLASTNOSTMI, S VÁŽENOU LABORATORNÍ NEPRŮZVUČNOSTÍ $R_w=64dB$, S VLOŽENOU MINERÁLNÍ PLSTÍ A PAROZÁBRANOU
- PŘÍČKY ZE SÁDROKARTONU, DVOJITĚ OPLÁŠTĚNÉ (V HYGIENICKÉM ZAŘÍZENÍ DESKY DO VLHKÉHO PROSTŘEDÍ – ZELENÉ) SE ZVÝŠENÝMI AKUSTICKÝMI VLASTNOSTMI, S VÁŽENOU LABORATORNÍ NEPRŮZVUČNOSTÍ $R_w=56dB$, S VLOŽENOU MINERÁLNÍ PLSTÍ A PAROZÁBRANOU, S POŽÁRNÍ ODOLNOSTÍ MINIMÁLNĚ EI 45 DP1 (VIZ. POŽÁRNĚ BEZPEČNOSTNÍ ŘEŠENÍ)
- PŘÍČKY Z POROBETONOVÝCH TVÁRNIC tl.75mm, S POŽÁRNÍ ODOLNOSTÍ min.45min, KLADEŇÝCH NA TENKOVSTVOU ZDÍCI MALTU, DODRŽET TECHNOLOGII ZDĚNÍ PŘEDEPSANOU VÝROBCEM DLE SKUTEČNĚ VYBRANÉHO TYPU TVÁRNIC

POZNÁMKA - ZÁKLADY VENKOVNÍHO MOBILIÁŘE:

1. - LAVIČKY, BETONOVÝ ZÁKLAD ROZMĚRU: 240x240 mm, v. 200 mm
2. - STOJANY NA KOLA, BETONOVÝ ZÁKLAD ROZMĚRU: 350x350 mm, v. 350 mm
3. - NÁDOBA NA ROSTLINY, BETONOVÝ ZÁKLAD ROZMĚRU: 500x500 mm, v. 200 mm
4. - ODPADKOVÝ KOŠ, BETONOVÝ ZÁKLAD ROZMĚRU: 350x350 mm, v. 300 mm

POZN.: PODROBNÝ POPIS VIZ ČÁST TOHOTO PROJEKTU: D.1.5.a – Venkovní plochy nádvoří – Zpevněné plochy a mobiliář

±0,000 = 216,87 m.n.m.

Stupeň PD:	Dokumentace pro provádění stavby		 <div>ASET studio architektonická a projektová kancelář</div> <div>ASET studio s.r.o., Tovární 41, 779 00 Olomouc www.asetstudio.cz</div>		
Hlavní architekt:	Ing. arch. Stanislav Smec				
Vedoucí projektant:	Ing. Jan Turek				
Vypracoval:	Ing. Jiří Vician				
Investor:	Univerzita Palackého v Olomouci, Křížkovského 551/8, 779 00 Olomouc			Zak.č.:	2202
Místo:	Olomouc, tř. Svobody 8, parc. č. st. 852/1, k.ú. Olomouc-město [710504]			Datum:	10 / 2022
Tř. Svobody 8 - rekonstrukce objektu pro potřeby FZV UPOL - část B - úpravy objektu			Měřítko:	1:100	
Objekt:	SO 01 - část B			Část:	D.1.1
Část:	Architektonicko-stavební řešení			Paré:	
Výkres:	Základy			Vykr.č.:	02