


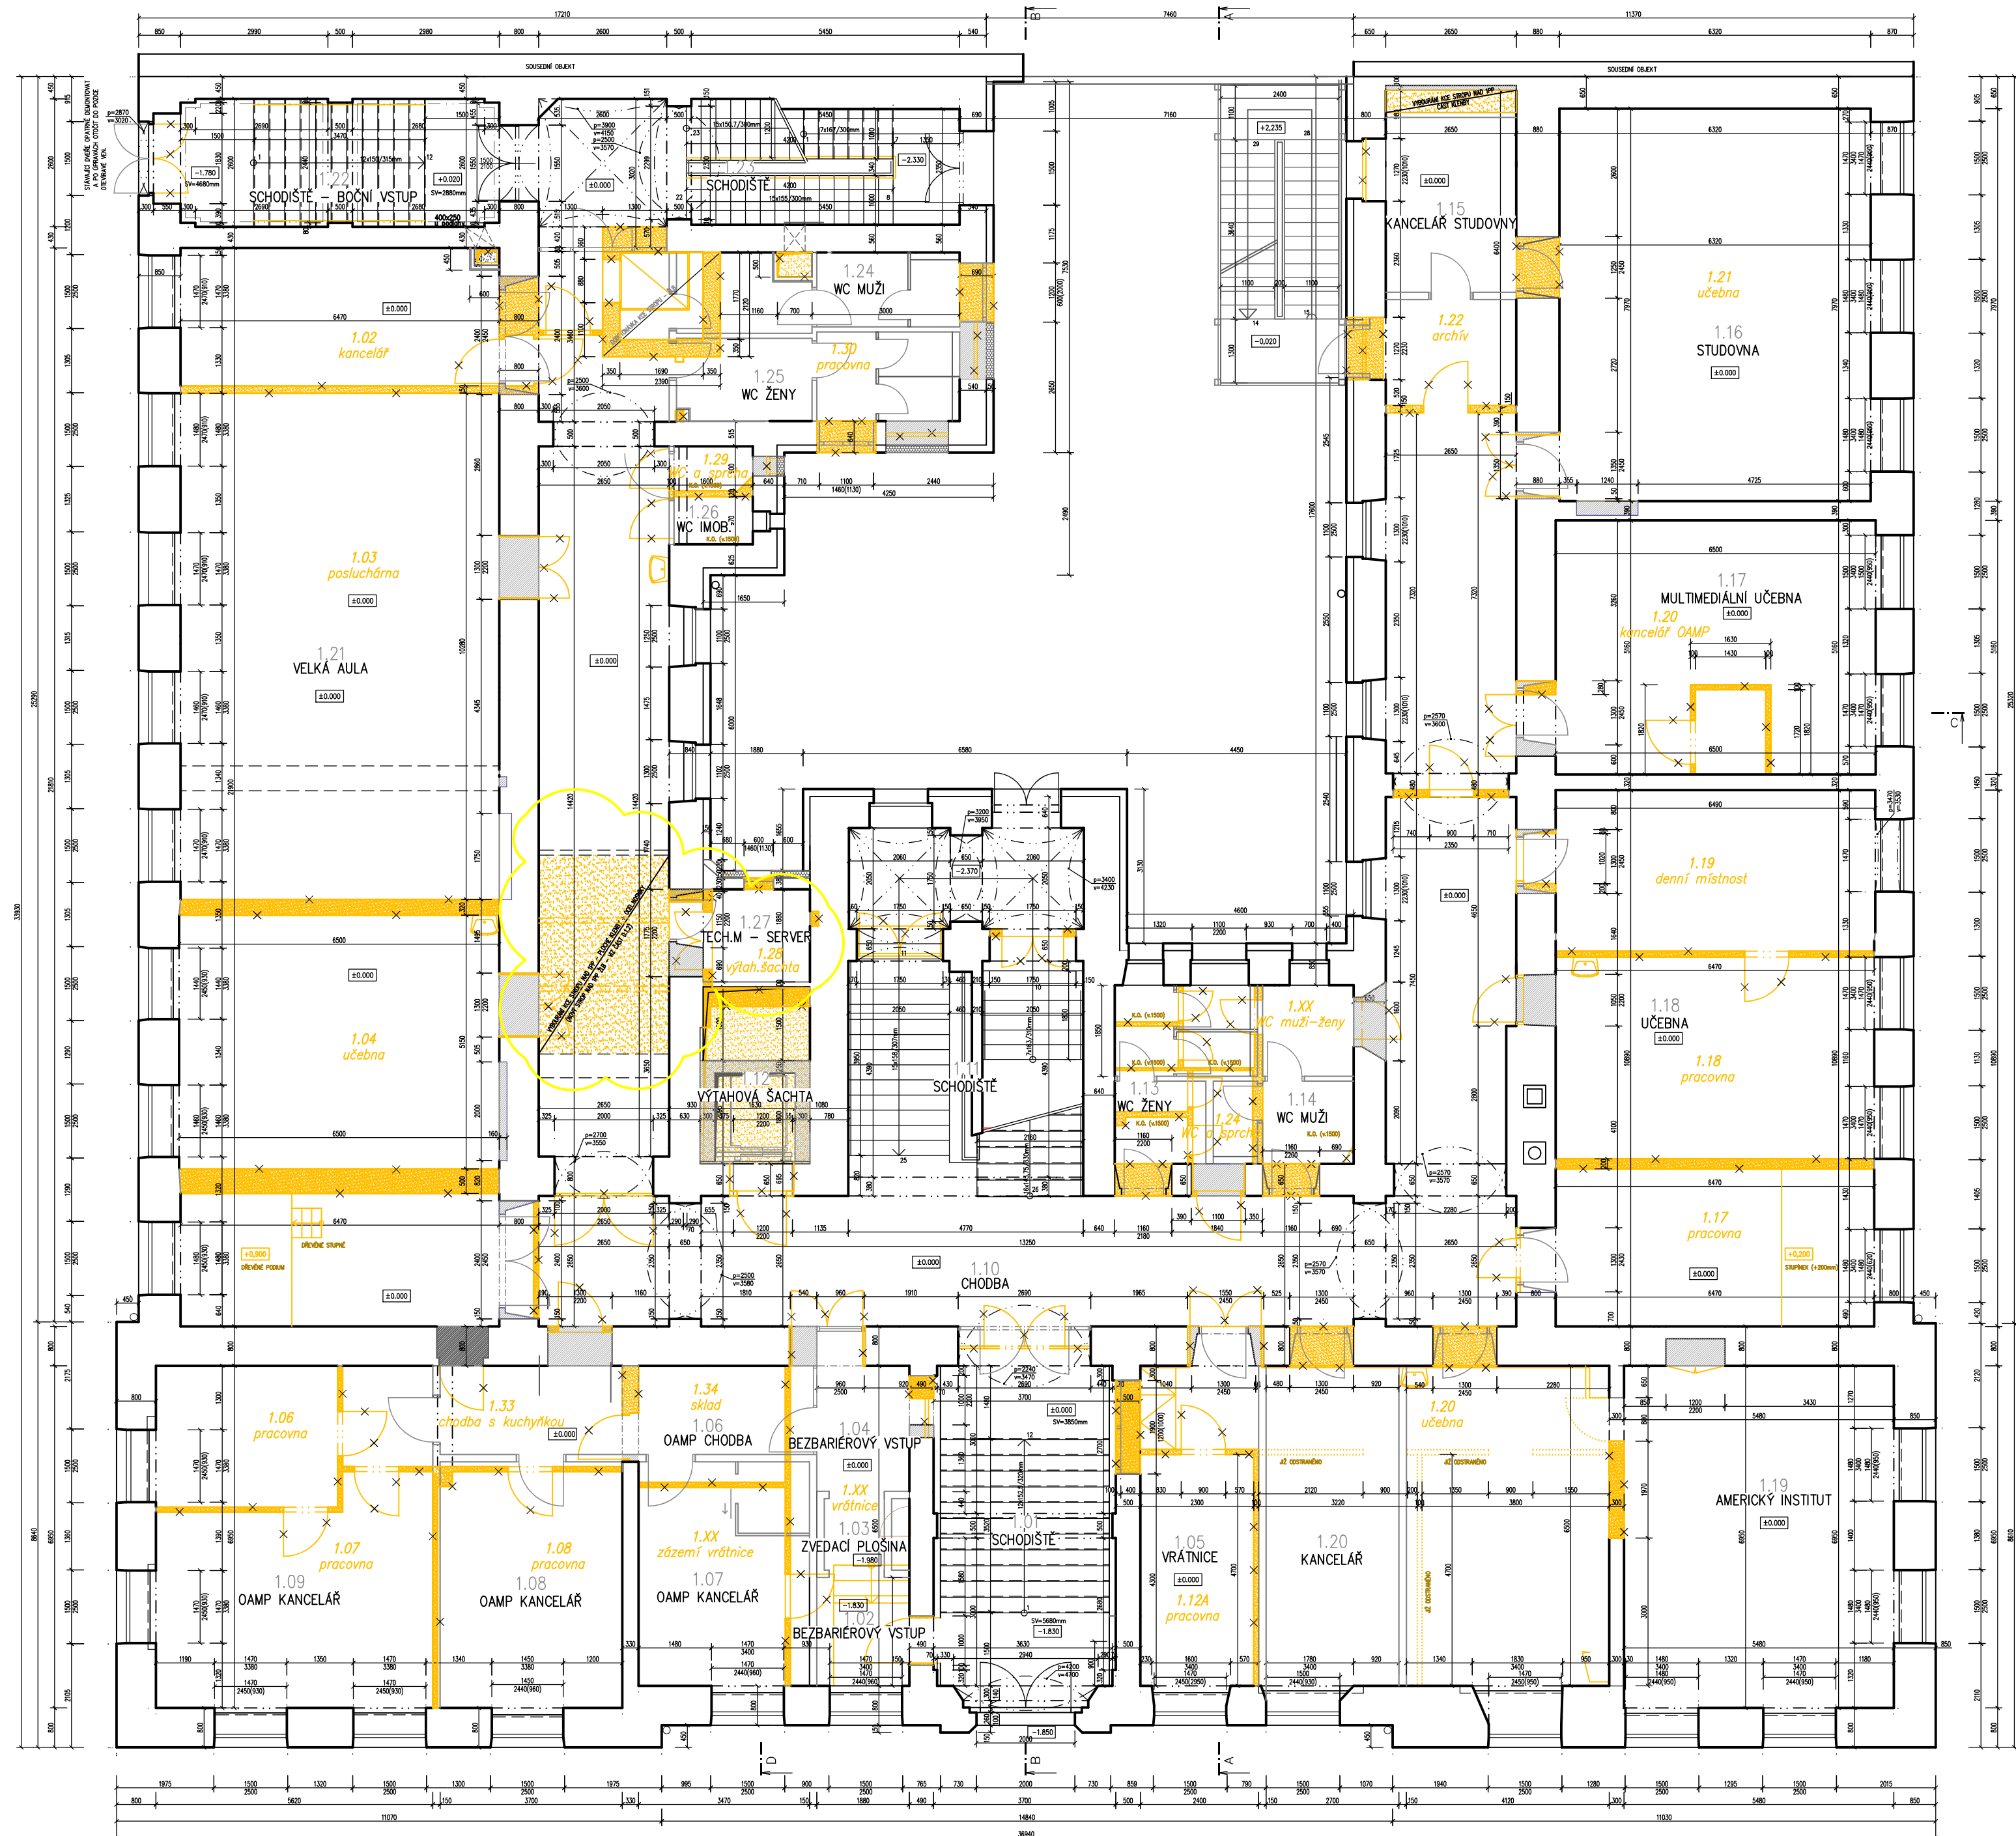


Tř. Svobody 8 - rekonstrukce objektu pro potřeby FZV UPOL
Půdorys 1.NP - schéma bouracích prací
M 1:100




LEGENDA KONSTRUKCÍ:

- | | |
|---|--|
|  | STÁVAJÍCÍ ZDĚNÁ KONSTRUKCE |
|  | BOURANÉ A ODSTRAŇOVANÉ KONSTRUKCE |
|  | NOVÉ NAVRHOVANÉ KONSTRUKCE (ORIENTAČNÍ ZAKRESLENÍ PRO DISPOZICE) |

POZNÁMKA:

- VÝPIS OCELOVÝCH PŘEKLADŮ VE STÁVAJÍCÍCH STĚNÁCH VIZ. ČÁST: D.1.2 – STAVEBNĚ KONSTRUKČNÍ ŘEŠENÍ
- VÝPIS KERAMICKÝCH PŘEKLADŮ, VIZ. SAMOSTATNÁ PŘÍLOHA (VÝPIS PŘEKLADŮ)
- POPIS NÁZVŮ MÍSTNOSTÍ JSOU UVEDENY V DISPOZICÍCH NÁVRHOVÝCH ÚPRAV
- VÝKRES JE ZPRACOVÁN PRO ZPŘEHLEDNĚNÍ ROZSAHU BOURACÍCH PRACÍ A PRO NACENĚNÍ

 $\pm 0,000 = 216,87 \text{ m.n.m.}$

Stupeň PD:	Dokumentace pro provádění stavby		 ASET studio architektonická a projekční kancelář	ASET studio s.r.o., Tovární 41, 779 00 Olomouc www.asetstudio.cz	
Hlavní architekt:	Ing. arch. Stanislav Srnec				
Vedoucí projektant:	Ing. Jan Turek				
Vypracoval:	Ing. Jiří Vician				
Investor:	Univerzita Palackého v Olomouci, Křížkovského 551/8, 779 00 Olomouc				
Místo:	Olomouc, tř. Svobody 8, parc. č. st. 852/1, k.ú. Olomouc-město [710504]			Zak.č.:	2202
Tř. Svobody 8 - rekonstrukce objektu pro potřeby FZV UPOL - část B - úpravy objektu				Datum:	10 / 2022
				Měřítko:	1:100
Objekt:	SO 01 - část B			Část: D.1.1	Paré:
Část:	Architektonicko-stavební řešení				
Výkres:	Půdorys 1.NP - schéma bouracích prací				