


Koordinační situační výkres

Tř. Svobody 8 - rekonstrukce 4.NP objektu pro potřeby FZV UPOL

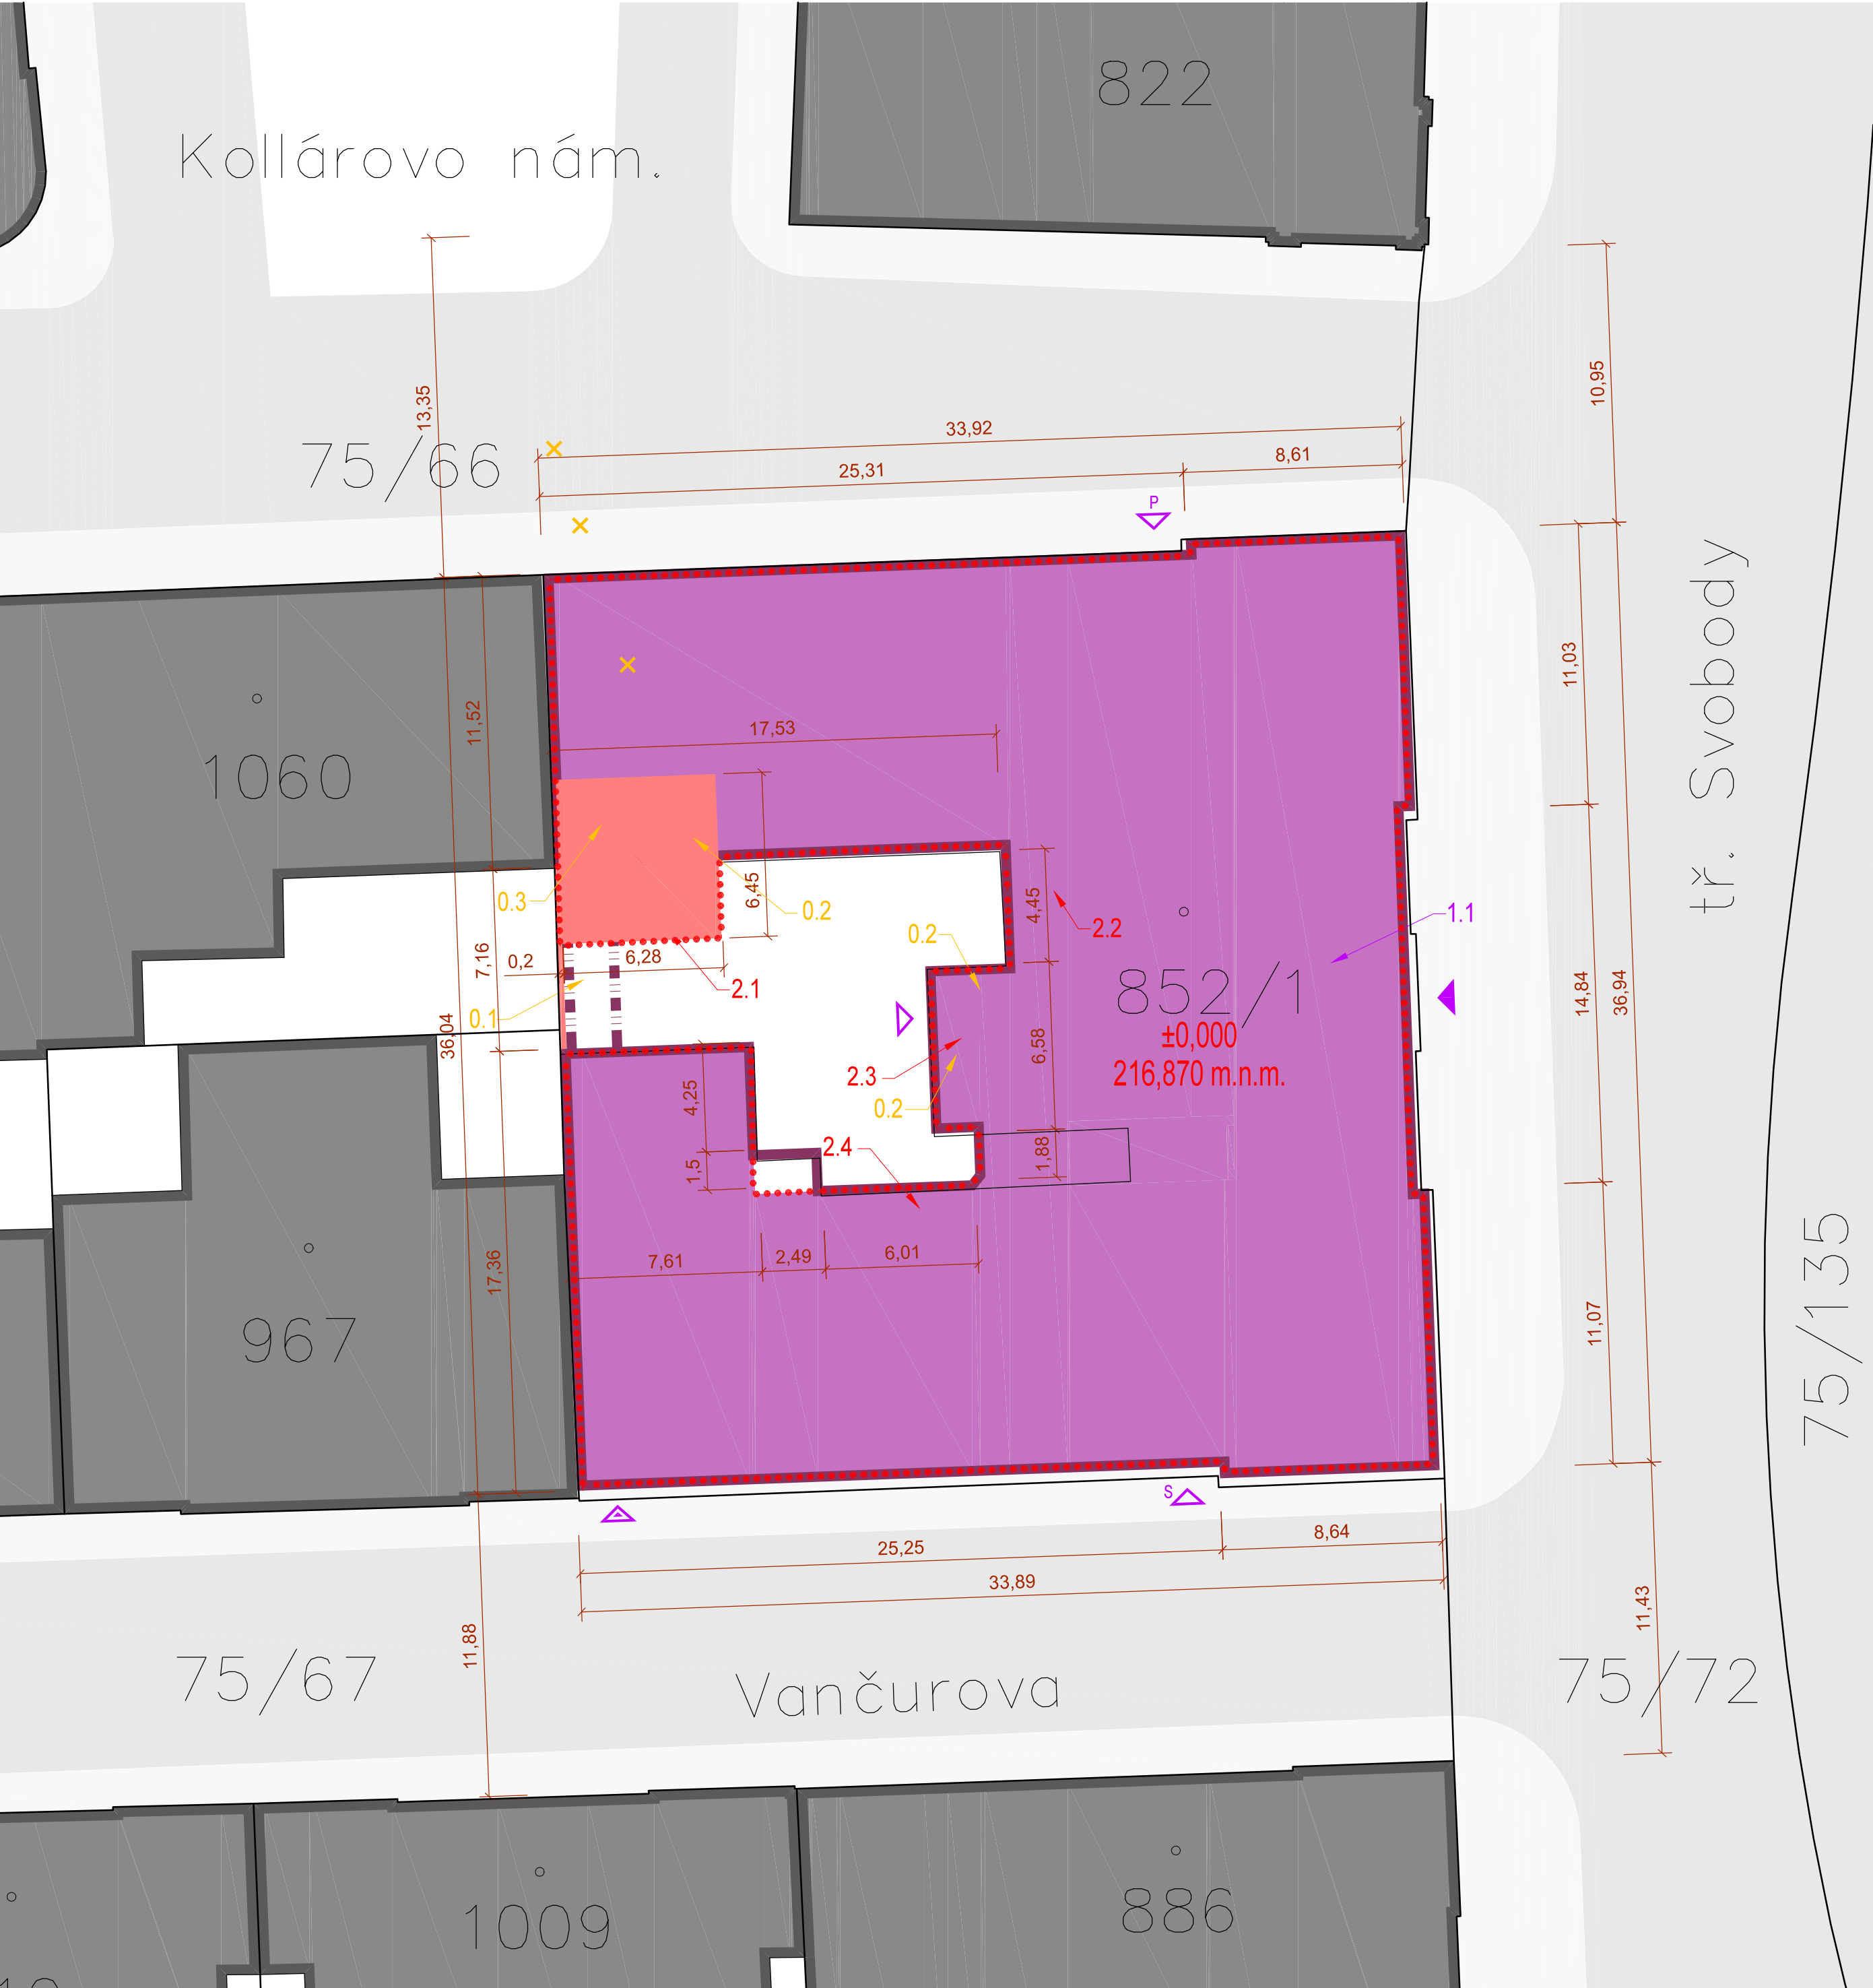

LEGENDA:

STÁVAJÍCÍ STAV:

852/1 HRANICE A ČÍSLA PARCEL

POLOHOVIS A VÝŠKOPIS
- SOUŘADNICE BODŮ

STÁVAJÍCÍ OKOLNÍ OBJEKTY

STÁVAJÍCÍ ZPEVNĚNÉ PLOCHY A KOMUNIKACE
- POCHOZÍ / POJÍŽDĚNÉ

NAVRHOVANÉ ÚPRAVY: ČÁST B

HRANICE ŘEŠENÉHO ÚZEMÍ

DEMOLICE, BOURÁNÍ

0.1- ODSTRANÍ SE PŘEMOSTĚNÍ
MEZI PRAVÝM A LEVÝM KŘÍDLEM

0.2- ODSTRANÍ SE VIKÝŘ

0.3- ODSTRANÍ SE OBLOUKOVÁ STŘECHA

STAVEBNÍ ÚPRAVY OBJEKTU
(pro potřeby FZV UPOL):

1.1- REKONSTRUOVANÁ ČÁST (PRÁCE PROVEDENÉ
PŘEVÁŽNĚ V INTERIÉRU): část 1.NP, celá
plocha 4.NP a část 5.NP (půda)

2.1- PRODLOUŽENÍ ÚNIKOVÉHO SCHODIŠTĚ,
- OCELOVÁ KČE (Z 3.NP DO 4.NP)

2.2- ULOŽENÍ CHLADICÍCH JEDNOTEK NAD
STŘEŠNÍM PLÁŠTĚM A STĚNÁCH VÝTAHU

2.3- NOVÝ SVĚTLÍK (DLE PBR)

2.4- NOVÉ STŘEŠNÍ OKNA

STÁVAJÍCÍ HLAVNÍ VSTUP DO OBJEKTU

STÁVAJÍCÍ VEDLEJŠÍ VSTUP

STÁVAJÍCÍ VEDLEJŠÍ VSTUP (ÚNIKOVÝ)

STÁVAJÍCÍ TECHNICKÝ VSTUP (POPELNICE)

STÁVAJÍCÍ TECHNICKÝ VSTUP (SKLAD)

NAVRHOVANÝ VEDLEJŠÍ VSTUP (ÚNIKOVÝ)

POZNÁMKA:

±0,000 = 216,87 m.n.m.

Stupeň PD:	Dokumentace pro provádění stavby		 ASET studio architektonická a projektční kancelář		
Hlavní architekt:	Ing. arch. Stanislav Srnec				
Vedoucí projektant:	Ing. Jan Turek				
Vypracoval:	Ing. arch. Lukáš Kubinec	Ing. arch. Alžběta Ševčíková			
Investor: Univerzita Palackého v Olomouci, Křížkovského 551/8, 779 00 Olomouc			ASET studio s.r.o., Tovární 41, 779 00 Olomouc www.asetstudio.cz		
Místo:	Olomouc, tř. Svobody 8, parc. č. st. 852/1, k.ú. Olomouc-město [710504]		Zak.č.:	2311	
Tř. Svobody 8 - rekonstrukce 4.NP objektu pro potřeby FZV UPOL			Datum:	02/2024	
			Měřítko:	1:200	
Objekt:	Dokumentace stavebního objektu		Část:	C	Paré:
Část:	Situační výkresy				
Výkres:	Koordinační situační výkres		Vykr.č.:	C.3	